
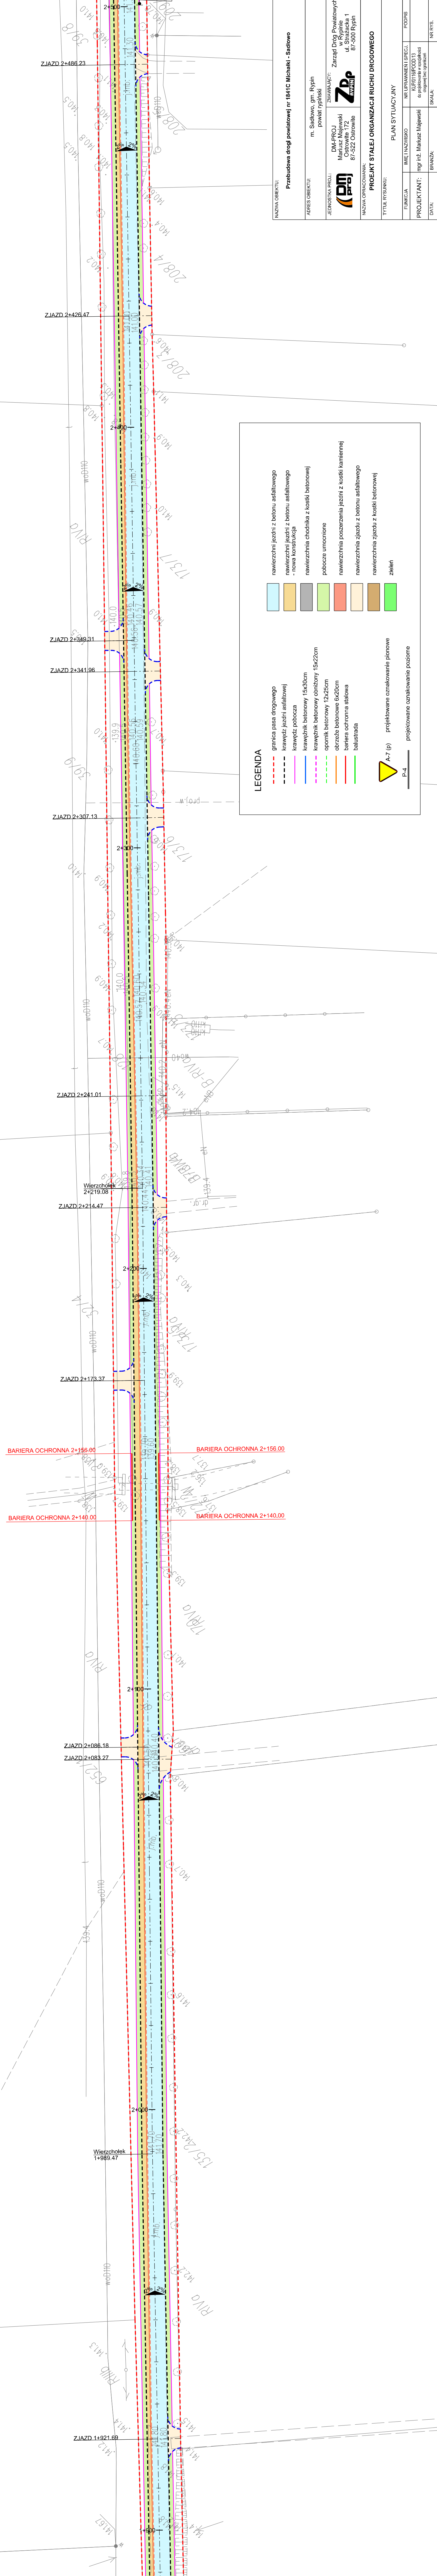


PROJEKT ZAGOSPODAROWANIA TERENU SKALA 1:500

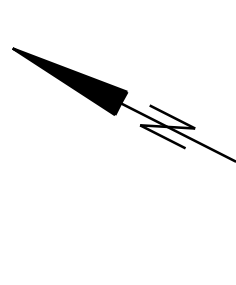

LEGENDA

	nawierzchni jezdni z betonu asfaltowego
	nawierzchni jezdni z betonu asfaltowego - nowa konstrukcja
	nawierzchnia chodnika z kostki betonowej
	pobocze umocnione
	nawierzchnia poszerzenia jezdni z kostki kamiennej
	nawierzchnia zjazdów z betonu asfaltowego
	nawierzchnia zjazdów z kostki betonowej
	zielen
	granica pasa drogowego
	krawężel jezdni asfaltowej
	krawężel pobocza
	krawężnik betonowy 15x30cm
	opornik betonowy obniżony 15x22cm
	opornik betonowy 12x25cm
	obrzeża betonowe 6x20cm
	bariera ochronna słabowa
	balustrada
	A-7 (p) projektowane oznakowanie pionowe
	P-4 projektowane oznakowanie poziome

NAZWA OBIEKTU:	Przebudowa drogi powiatowej nr 1841C Michałki - Siedlwo
ADRES OBIEKTU:	m. Siedlwo, gm. Ryjpin powiat ryjpiński
JEDNOSTKA PROJEKTOWA:	DM-FRJOJ Mariusz Majewski Czystowice 172Z 07-502 Ostrowie
INWESTOR:	Zarząd Dróg Powiatowych w Ryjpinie ul. Strzacka 1 07-503 Ryjpin
NAZWA OPRAKOWANIA:	PROJEKT STAŁEJ ORGANIZACJI RUCHU DROGOWEGO
Tytuł rysunku:	PLAN SYTUACYJNY
FUNKCJA:	MIĘMIANOWSKO
PROJEKTANT:	mgr inż. Mariusz Majewski
DATA:	12.2017
BRANŻA:	DROGOWA
SKALA:	1:500
NR RYS.:	2.2