




PROJEKT ZAGOSPODAROWANIA TERENU
SKALA 1:500

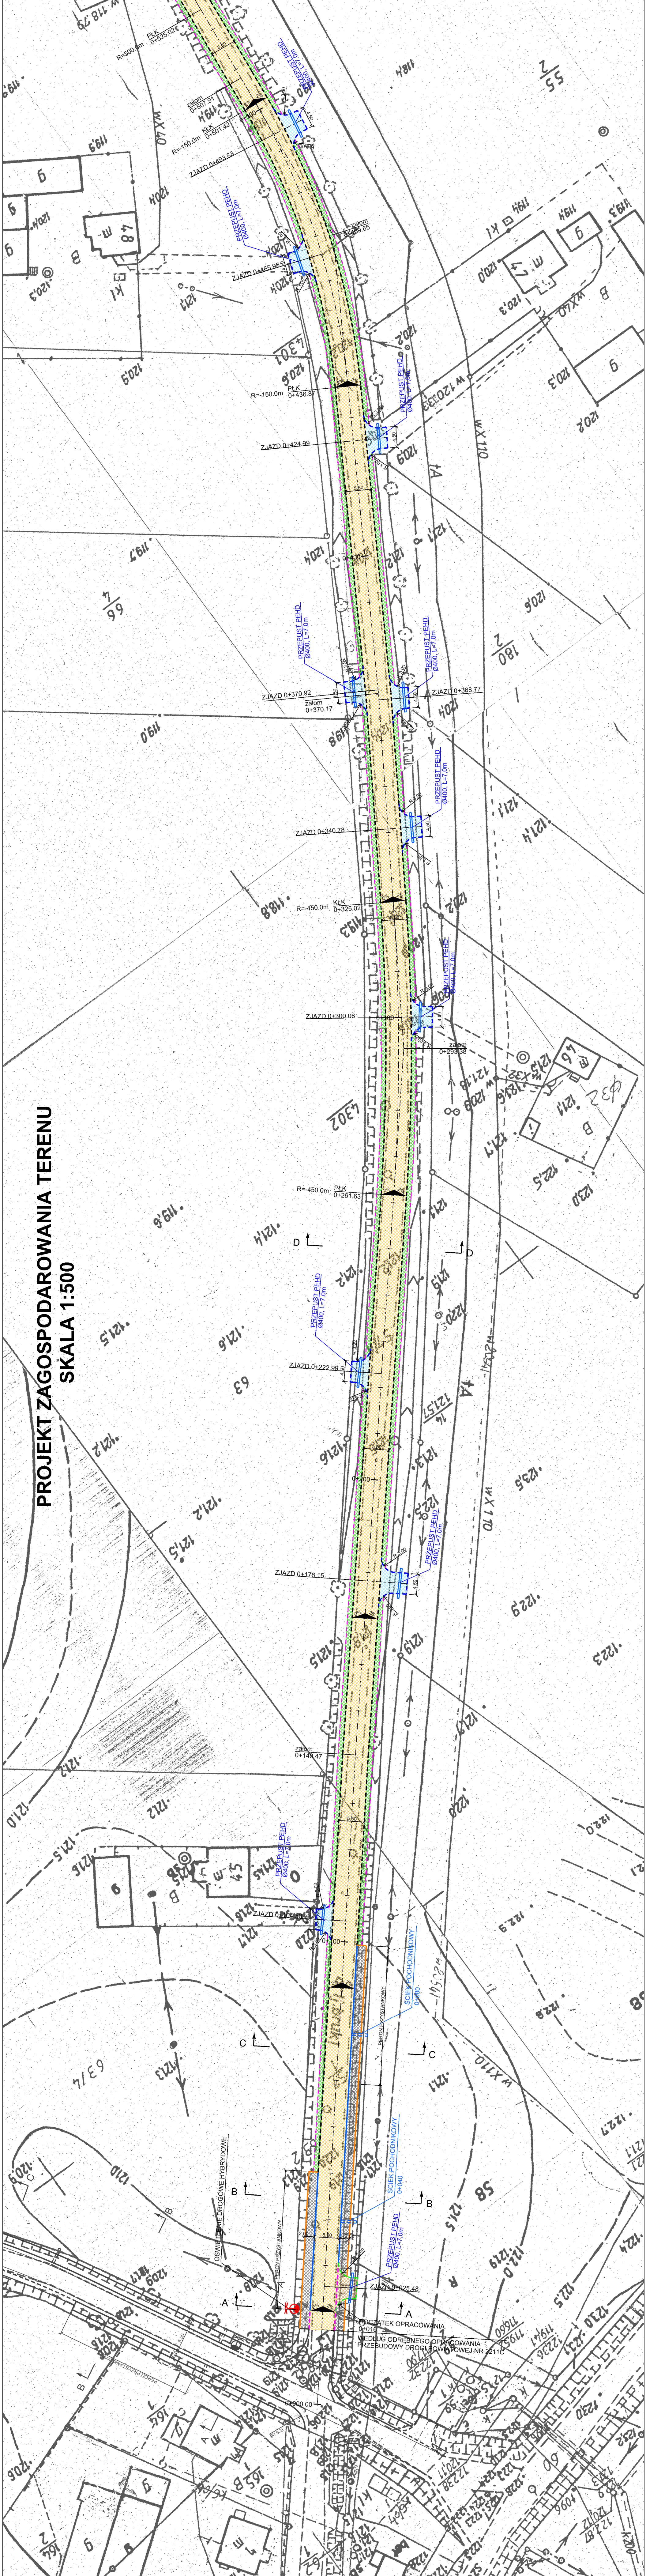

- LEGENDA:
- krawężnik jezdni asfaltowej
 - krawężnik pobocza
 - krawężnik zjazdów z kruszywa
 - krawężnik betonowy 15x30cm
 - krawężnik betonowy obniżony 15x22cm
 - opornik betonowy 12x25cm
 - obrzeża betonowe 6x25cm
 - bariera ochronna
 - projektowany przepust
 - oświetlenie drogowe hybrydowe
 - nawierzchnia jezdni z betonu asfaltowego
 - nawierzchnia chodnika z kostki betonowej
 - pobocze wzniesione
 - nawierzchnia zjazdu z betonu asfaltowego
 - nawierzchnia zjazdu z kostki betonowej

NAZWA OBIEKTU:		Przebudowa drogi powiatowej nr 2212C Brauze - Huta Chojno od km 0+000 do km 0+995			
ADRES OBIEKTU:		m. Brauze, Piekoszyn, gm. Brauze powiat rypiński			
JEDNOSTKA PROJ.		ZAMAWIAJĄCY:			
		DIAŁ PROJEKTANT			
mgr inż. Mariusz Majewski					
Ostrowie 172					
87-502 Ostrowie					
87-500 Rypin					
NAZWA OPRACOWANIA:		DOKUMENTACJA TECHNICZNA UPROSZCZONA			
TYTUŁ RYSUNKU:		PROJEKT ZAGOSPODAROWANIA TERENU			
FUNKCJA	IMIĘ I NAZWISKO	NR UPRAWNIENI SPECJ.		PODPIS	
PROJEKTANT	mgr inż. Mariusz Majewski	KUP0118POD013		[Signature]	
DATA	07.2019	BRANŻA	SKALA	NR RYS.	2.1
		DROGOWA	1:500		