




PRZEKRÓJ KONSTRUKCYJNY F-F
SKALA 1:50

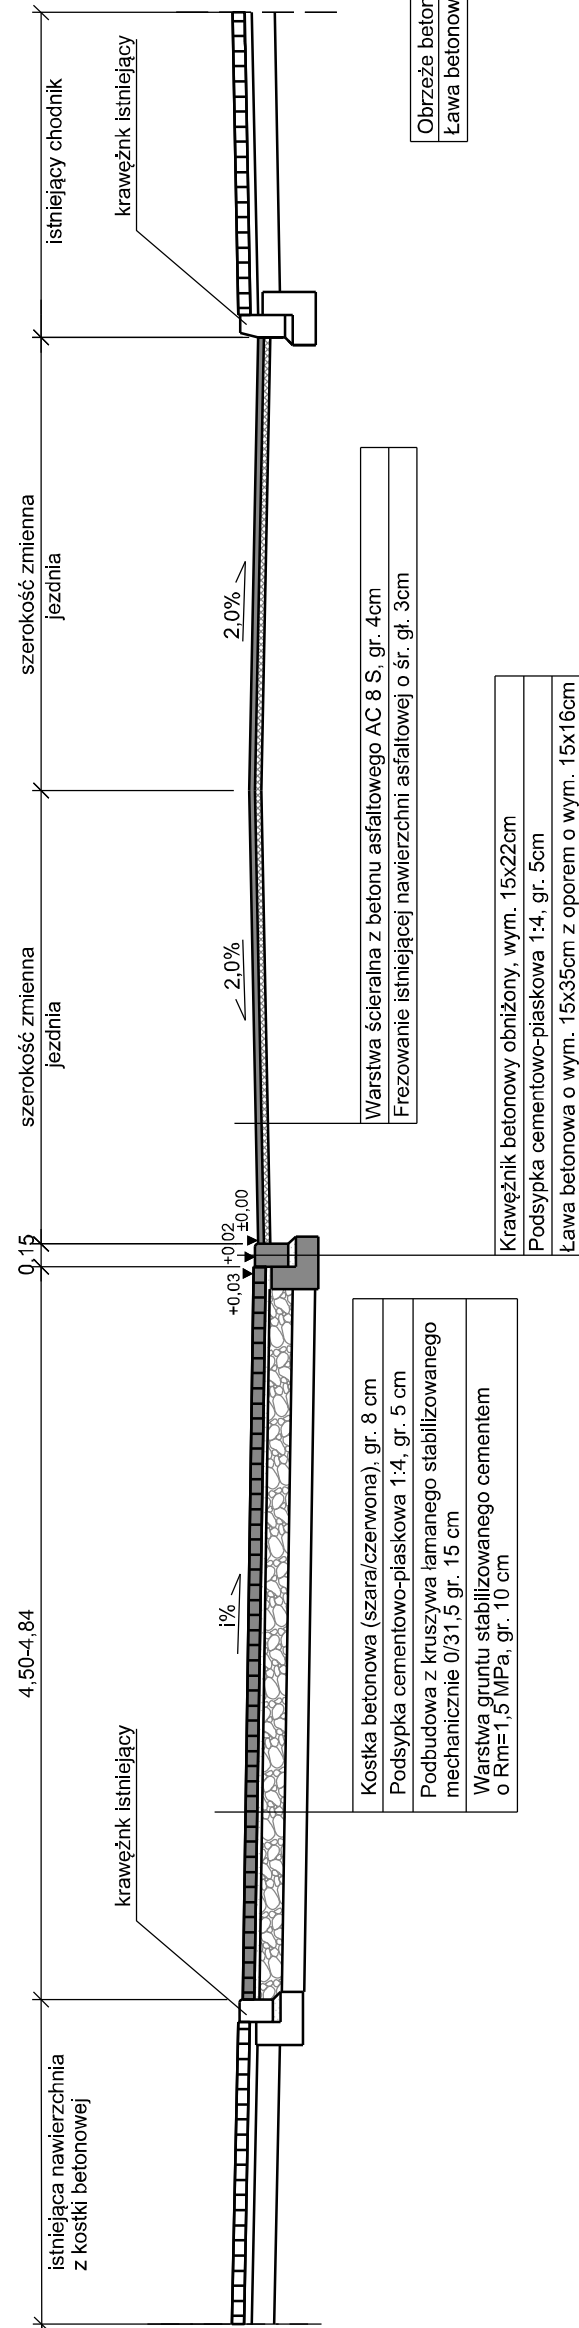


PRZEKRÓJ KONSTRUKCYJNY G-G
SKALA 1:50

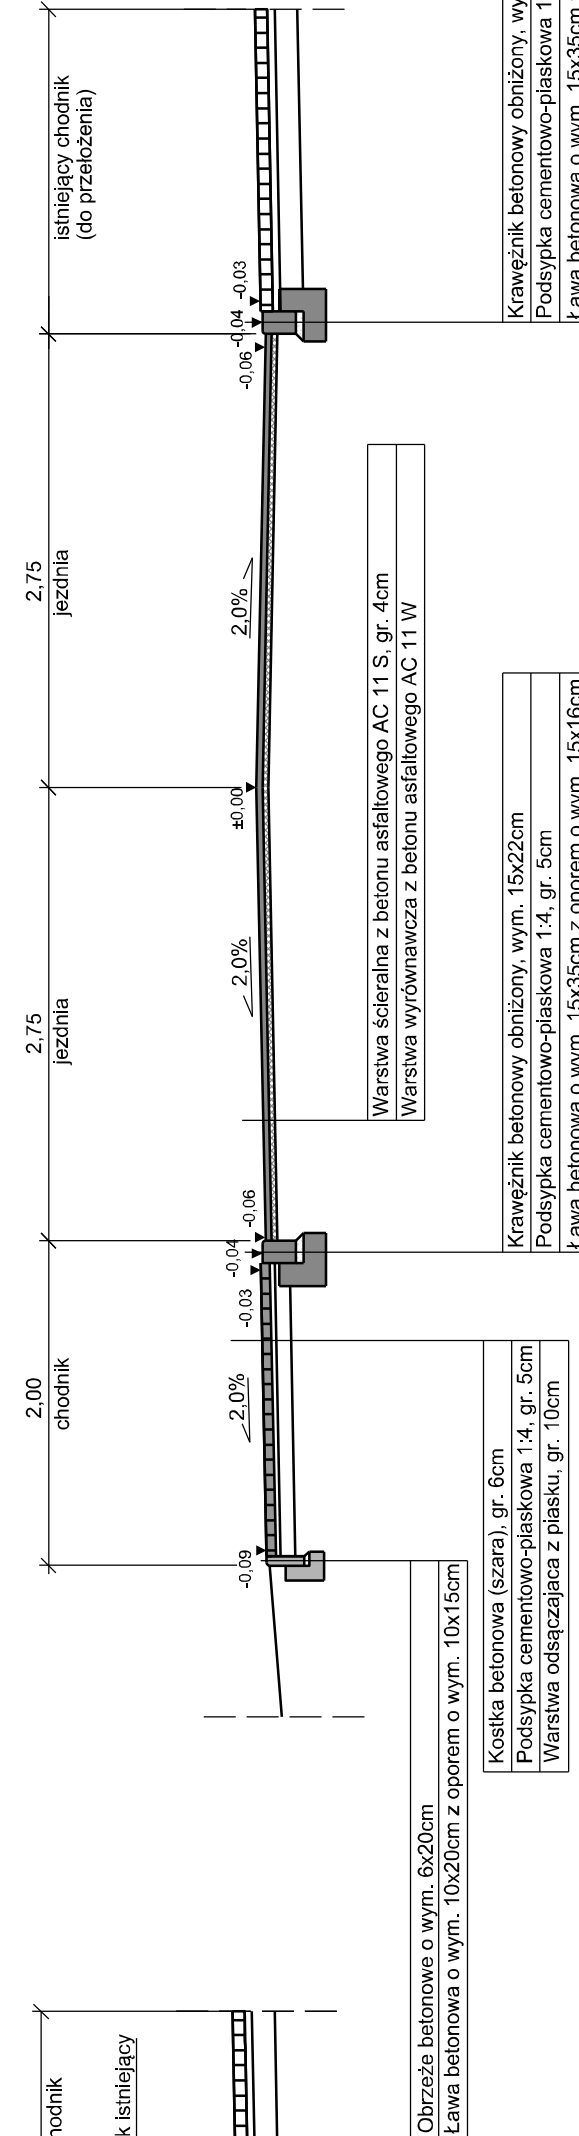


PRZEKRÓJ KONSTRUKCYJNY H-H
SKALA 1:50

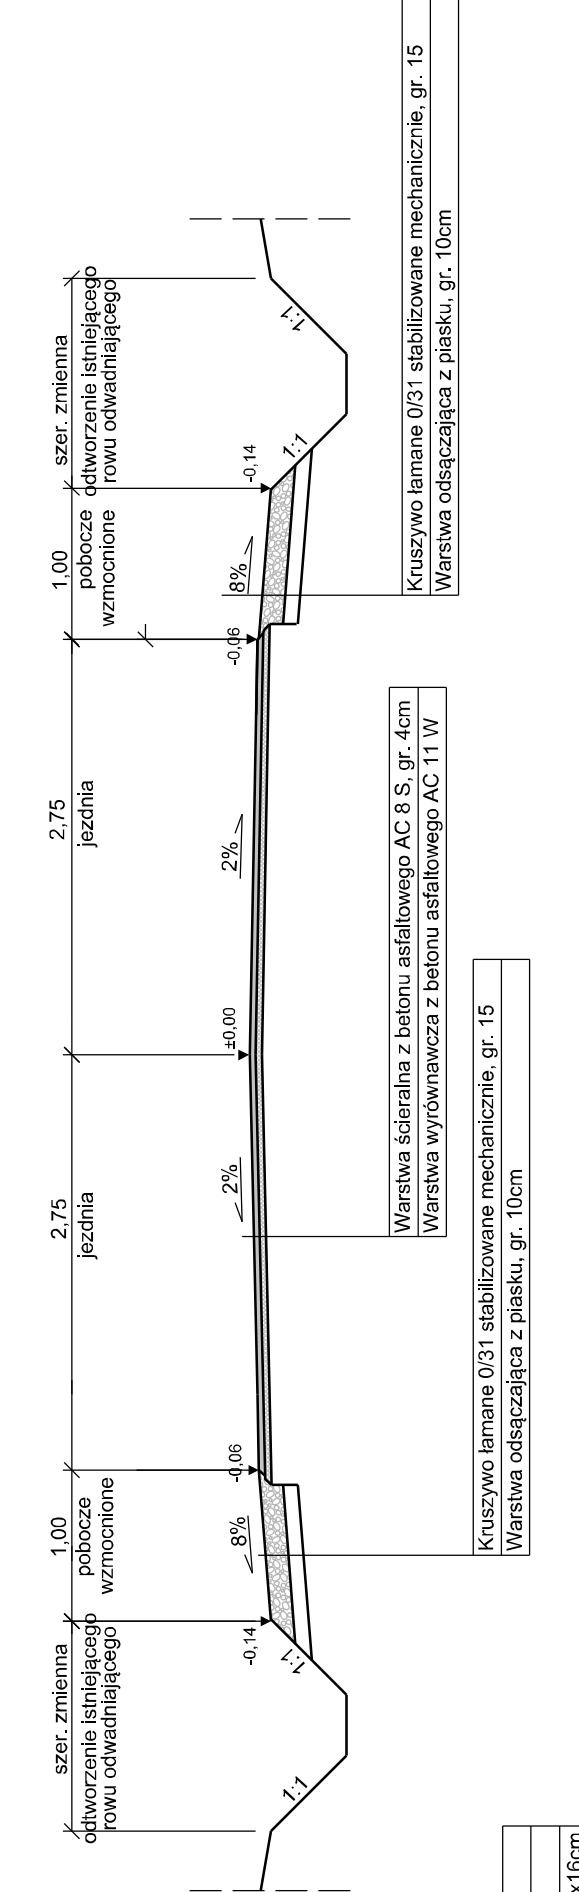


PRZEKRÓJ KONSTRUKCYJNY I-I
SKALA 1:50

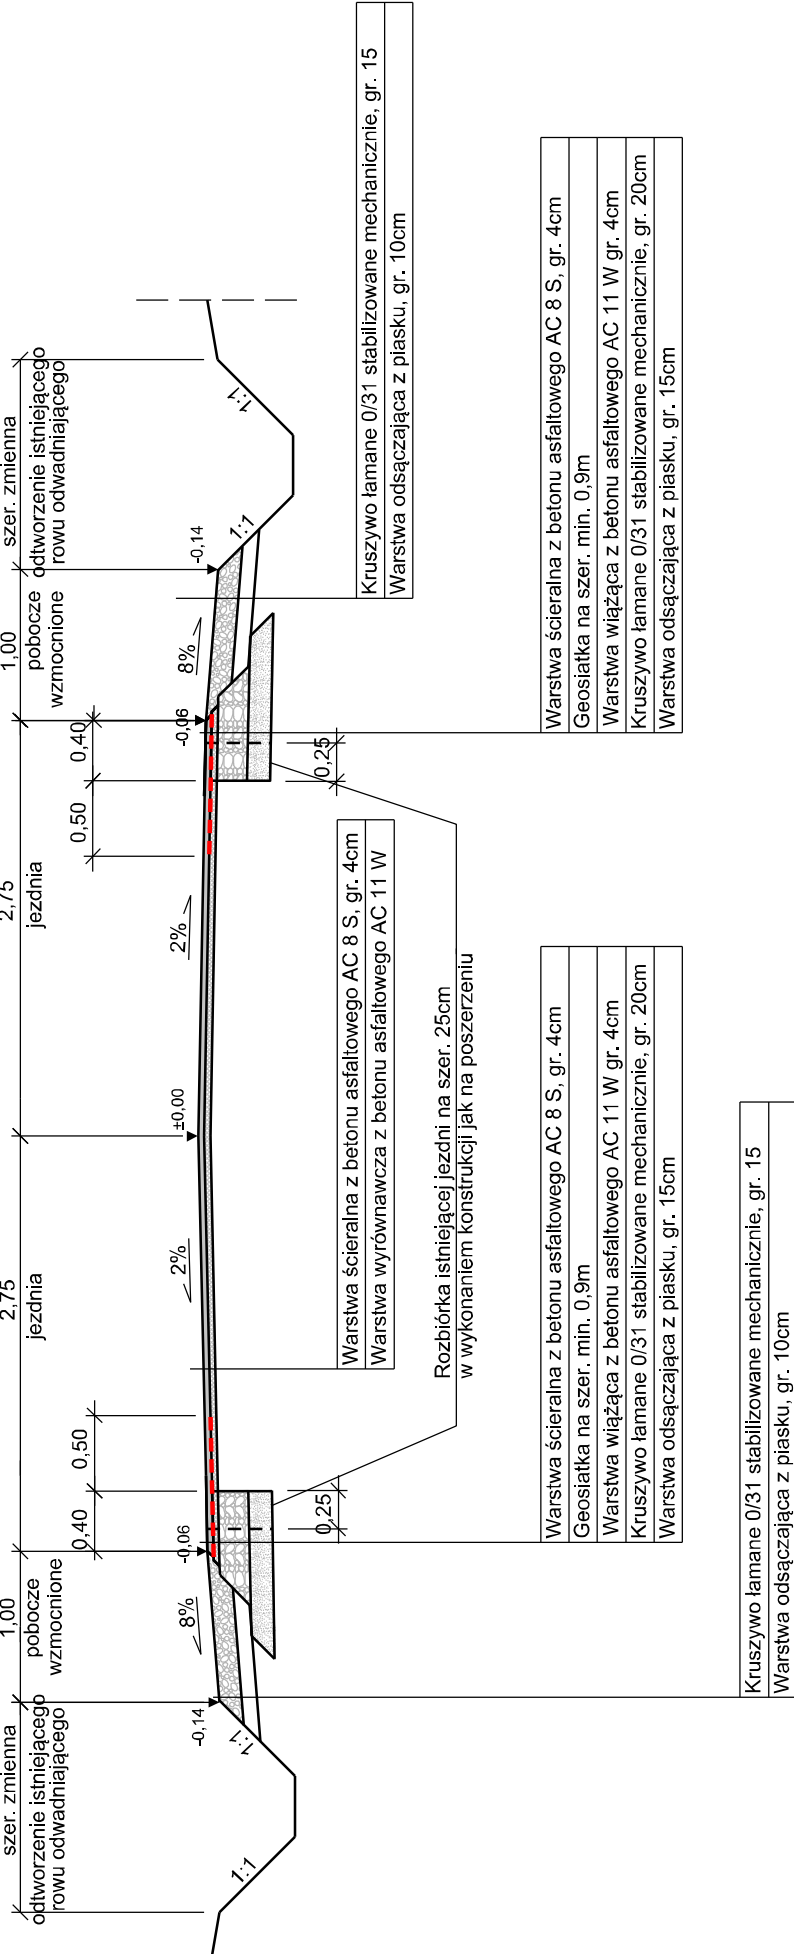

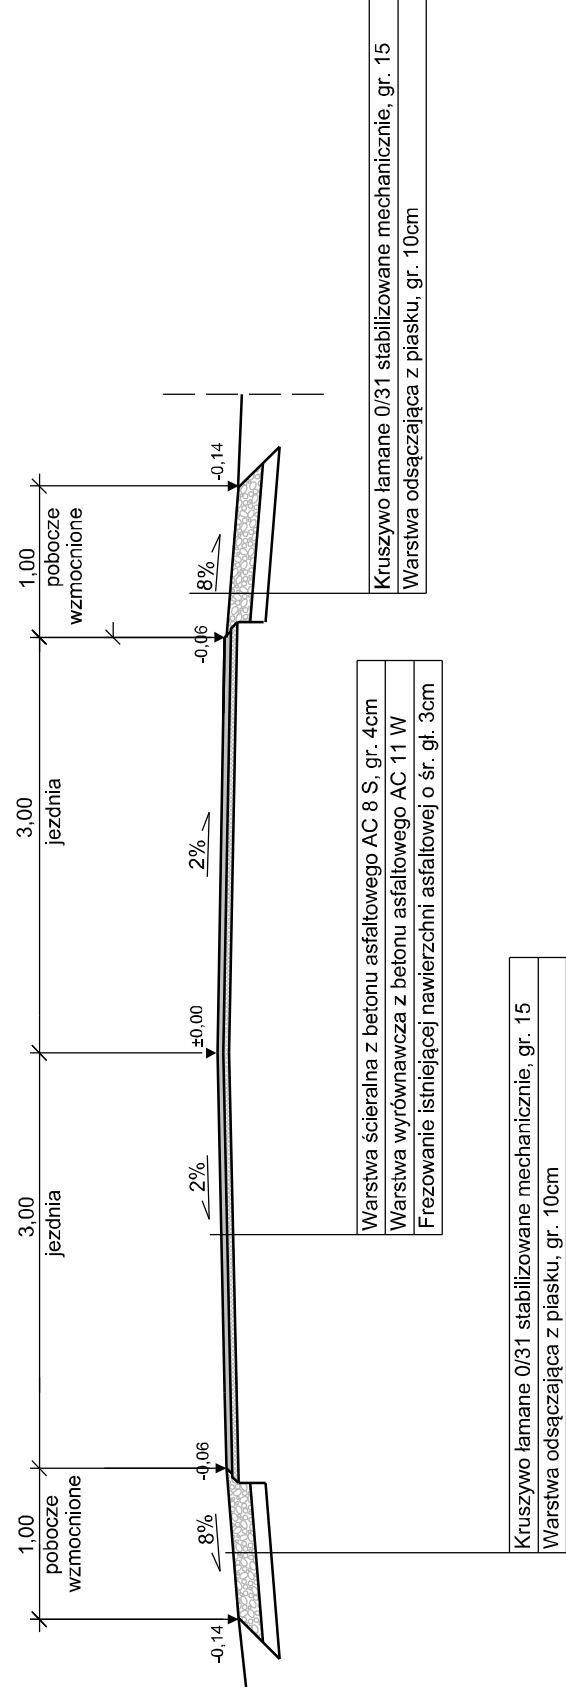

PRZEKRÓJ KONSTRUKCYJNY J-J
SKALA 1:50

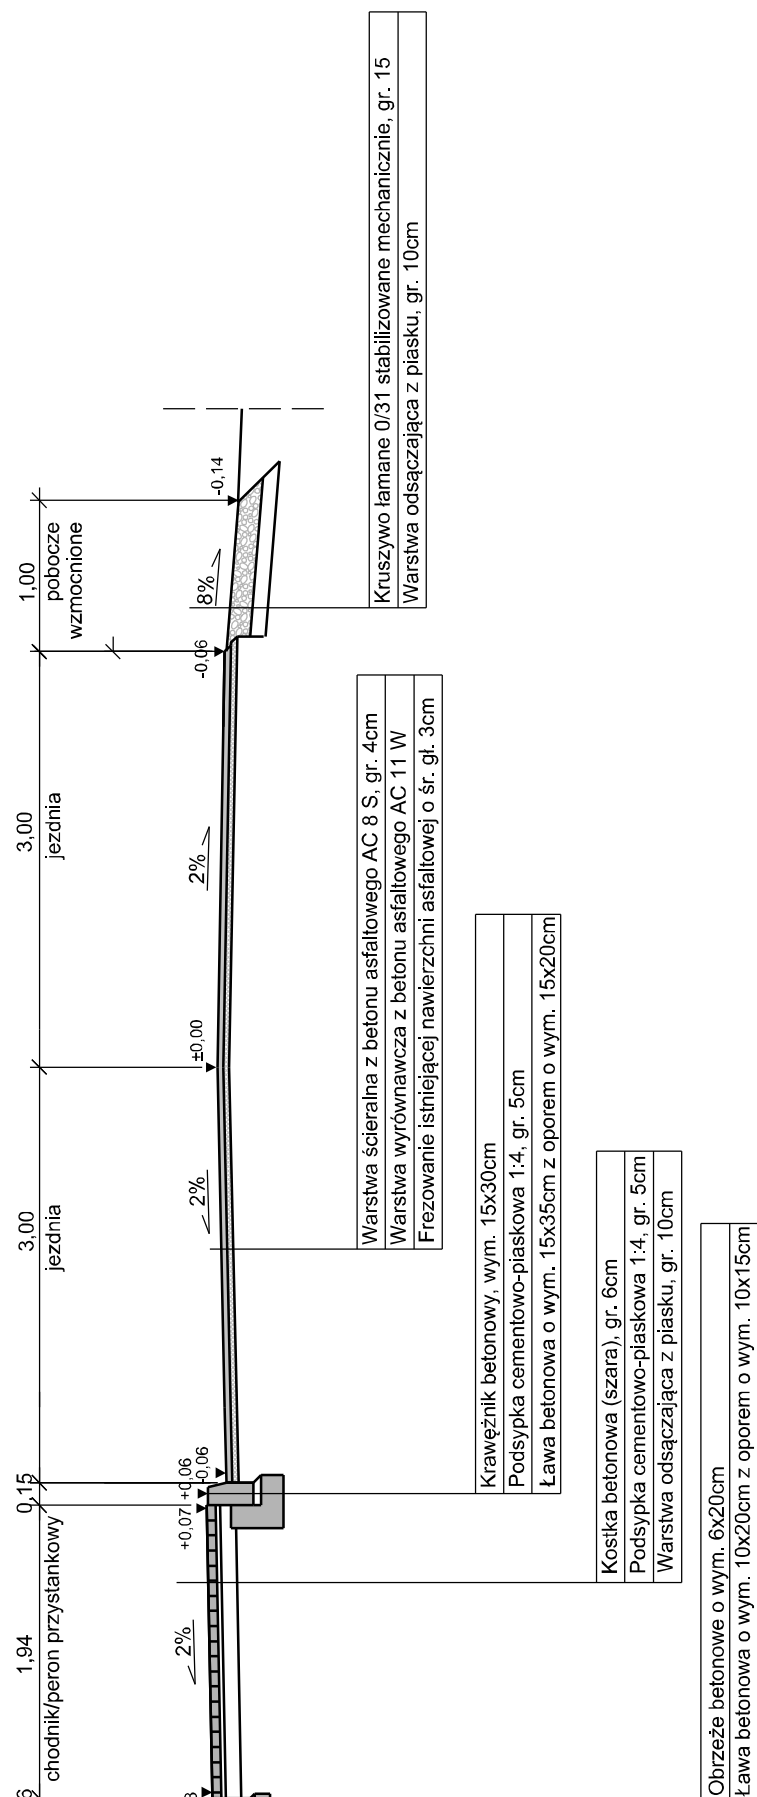

PRZEKRÓJ KONSTRUKCYJNY K-K
SKALA 1:50



NAZWA OBIEKTU:	Przebudowa drogi powiatowej nr 2226C Rogowo - Wymiślin na odcinku od km 0+000 do km 3+369			
	m. Rogowo, Rogowo gm. Rogowo, powiat Bytowski			
JEDNOSTKA PROJEKTOWA:	DM-PROJ Mariusz Majewski Ostrowite 172 87-522 Ostrowite		ZAMAWIAJĄCY: Zarząd gminy Powiatowych w Ryplinie ul. Straszaka 1 87-500 Ryplin	
				
NAZWA OPRACOWANIA: DOKUMENTACJA TECHNICZNA UPROSZCZONA				
TYTUŁ RYSUNKU: PRZEKROJE KONSTRUKCYJNE				
FUNKCJA:	IMIĘ I NAZWISKO	NR UPRAWNIEN I SPECJ.	PODSIS	
PROJEKTANT:	mgr inż. Mariusz Majewski	KUP/116/P0001/3	do projektowania w specjalności drogowej bez ograniczeń	
DATA:	BRANŻA:	SKALA:	1:50	NR RYS. 3.2
06.2018	DROGOWA			