




PRZESZKÓJ KONSTRUKCYJNY L-L  
SKALA 1:50

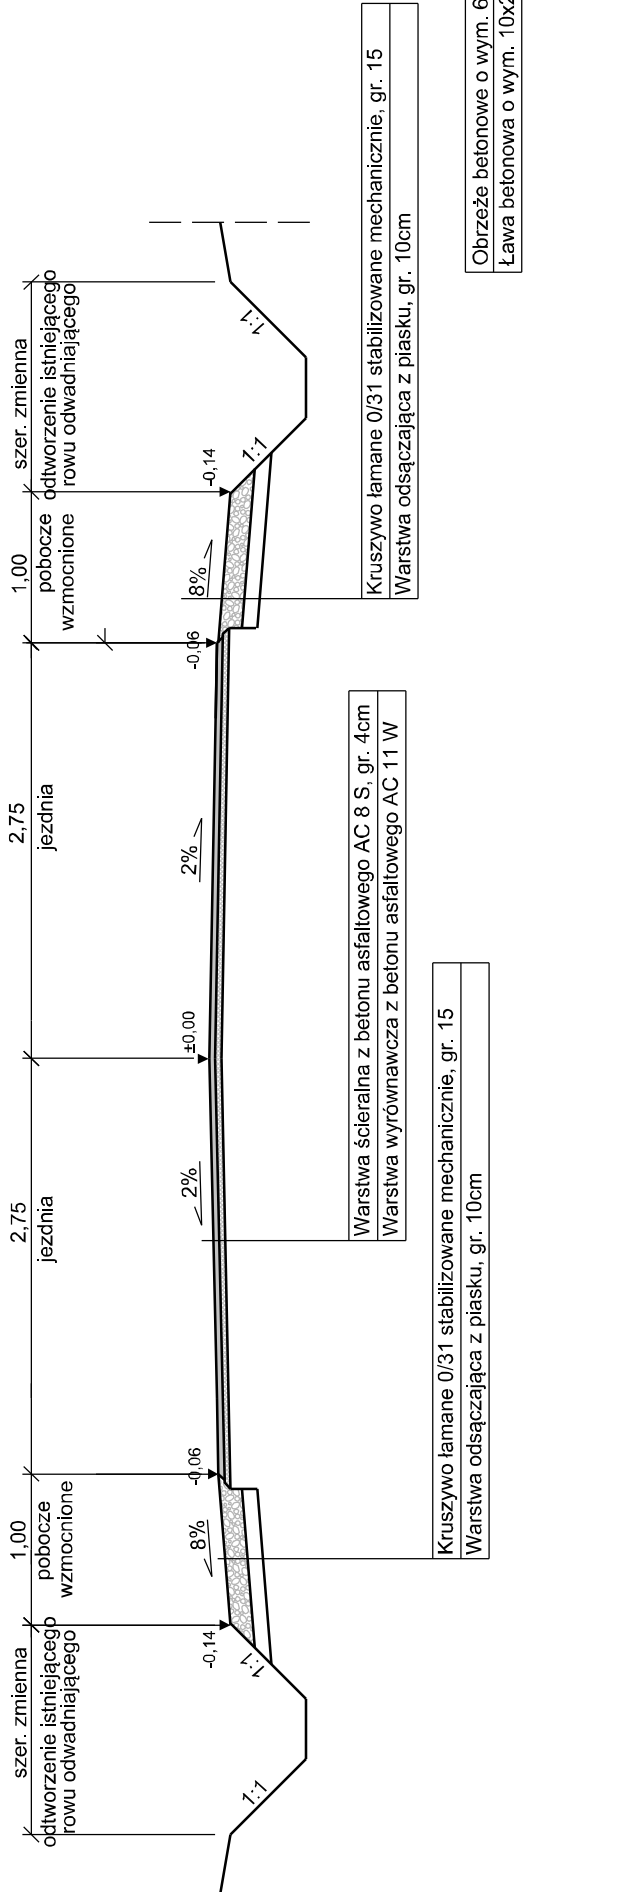


PRZESZKÓJ KONSTRUKCYJNY I-I  
SKALA 1:50

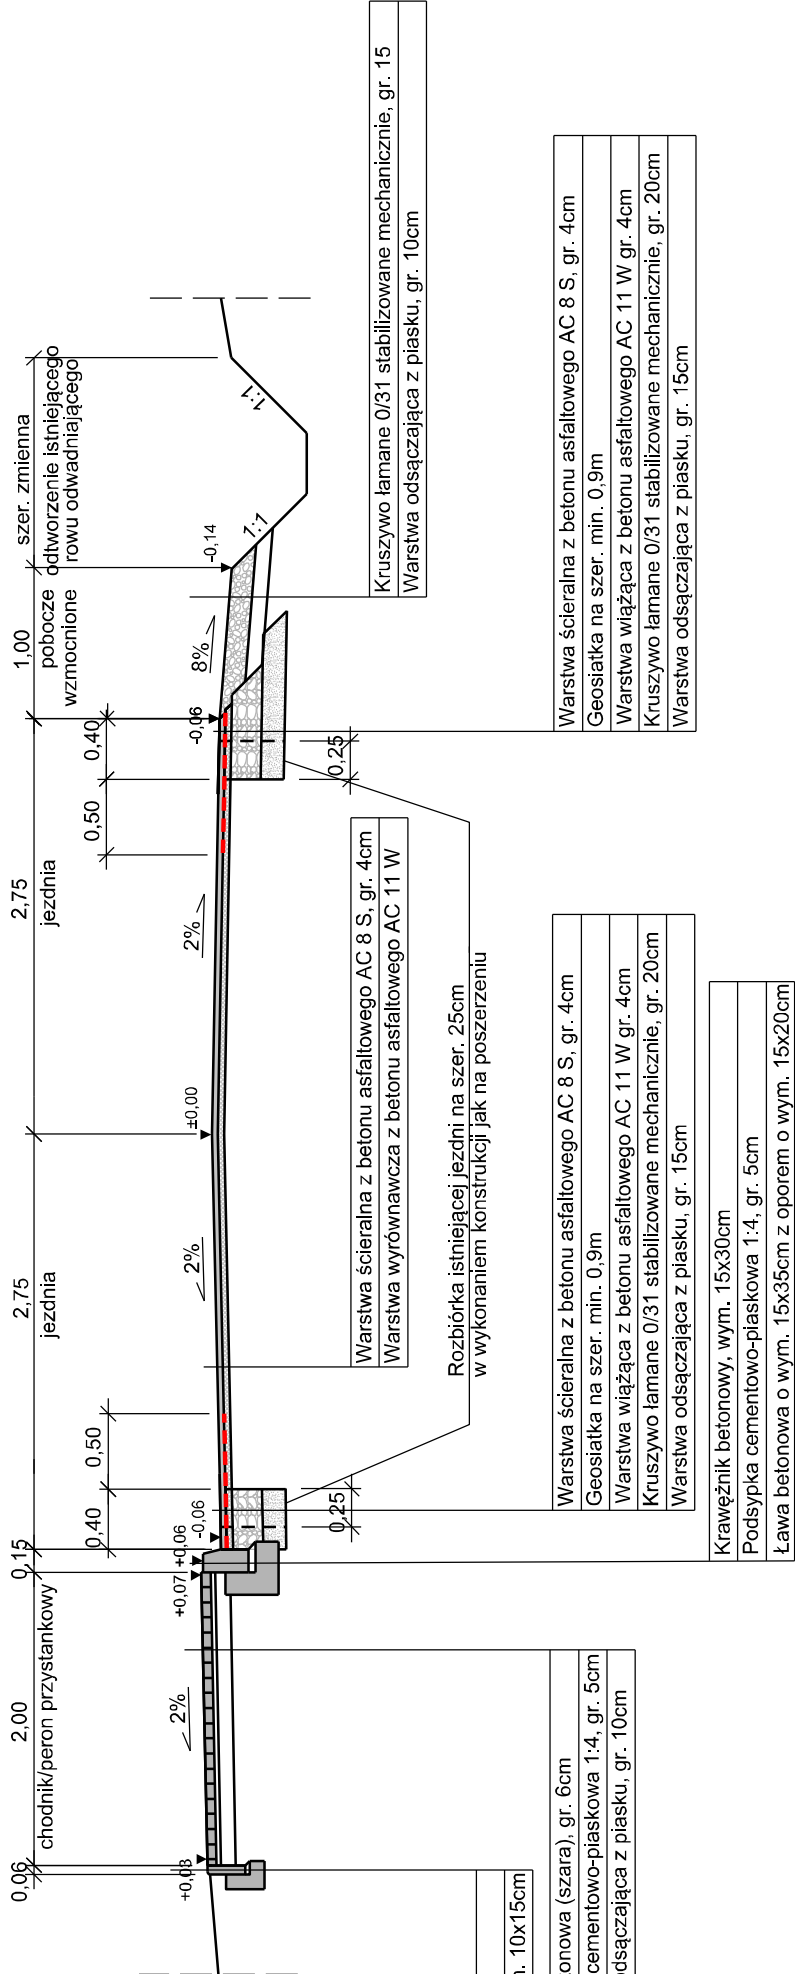


PRZESZKÓJ KONSTRUKCYJNY  
ZJAZD BITUMICZNY  
SKALA 1:50

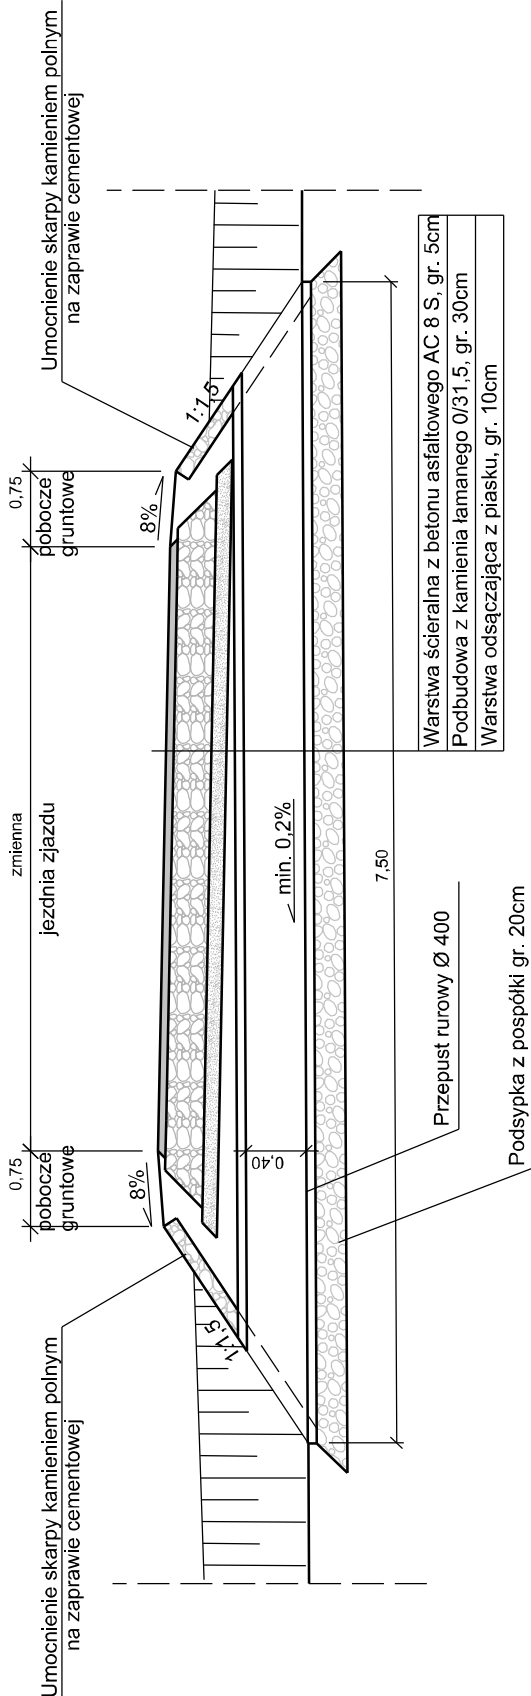


WIDOK OD CZOŁA  
SKALA 1:50

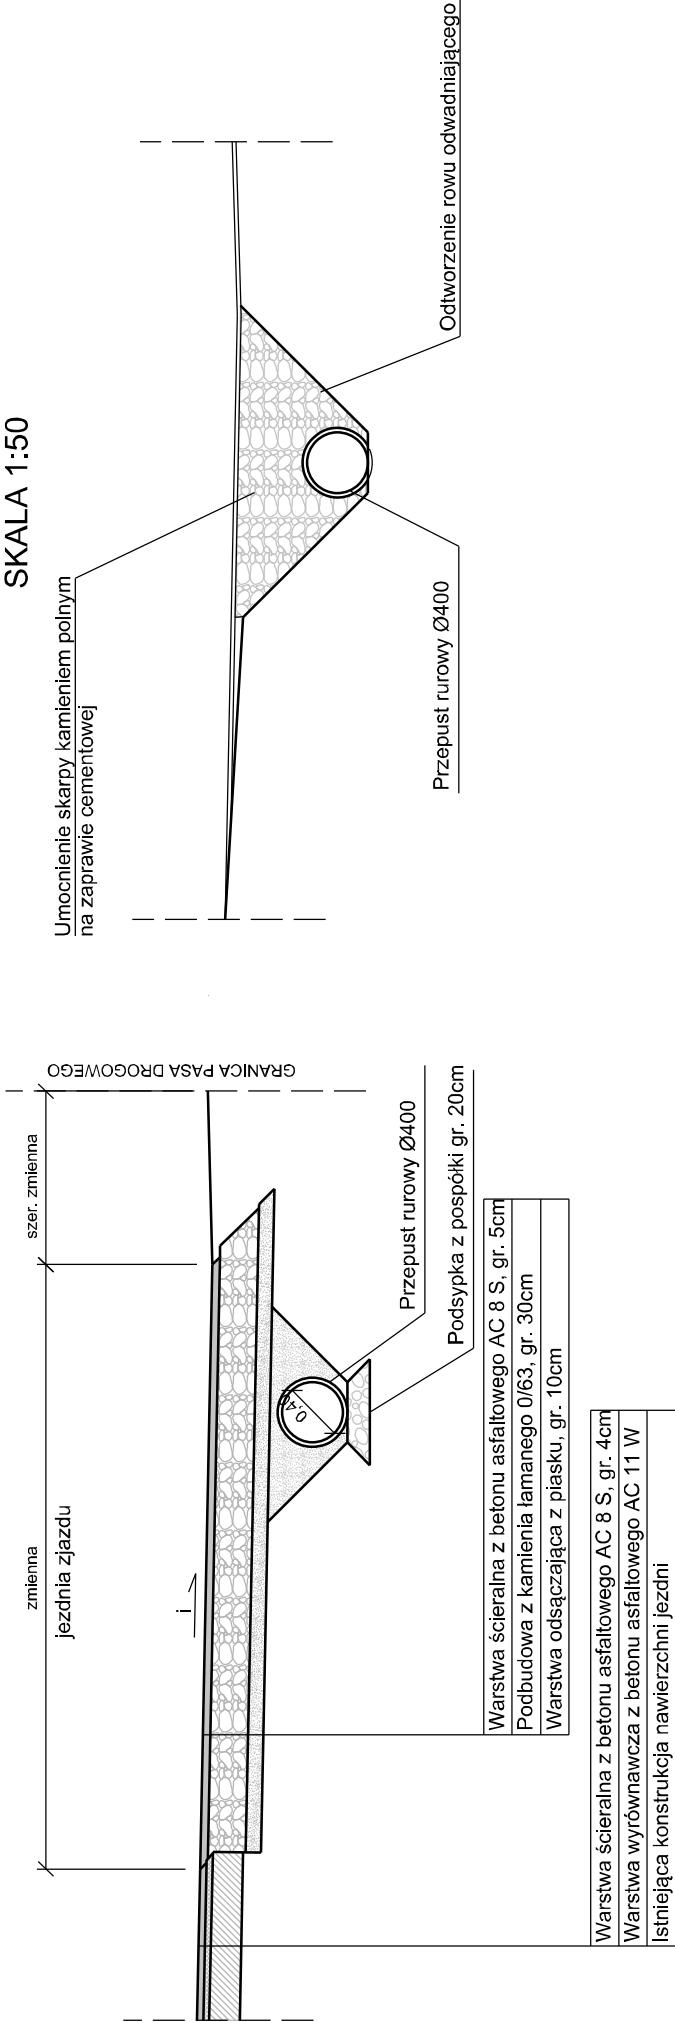


PRZESZKÓJ ŚCIEKU Z KOSTKI BETONOWEJ  
W KM 0+372.50  
SKALA 1:25

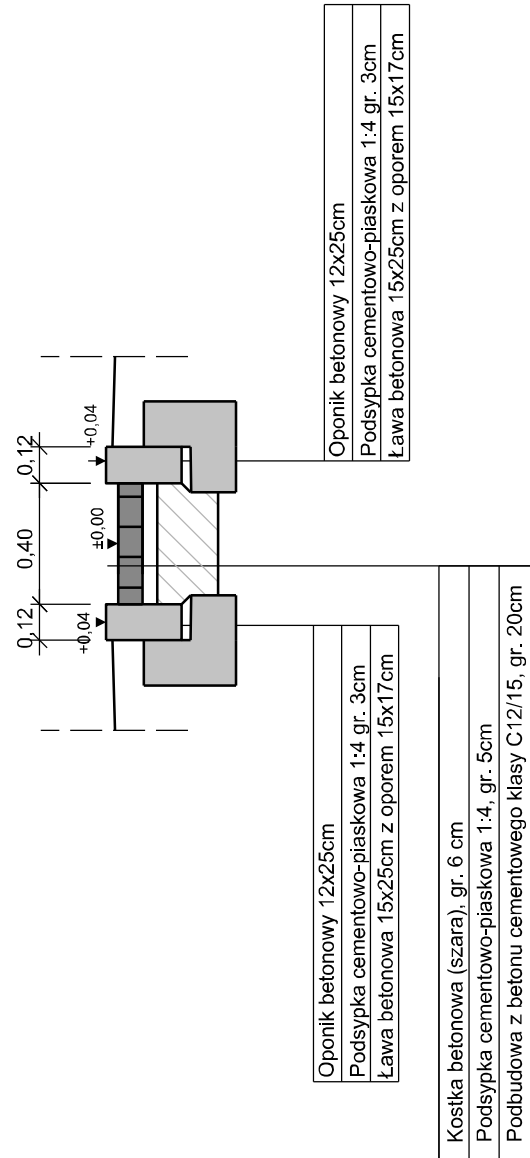

PRZESZKÓJ KONSTRUKCYJNY  
ZJAZD BITUMICZNY  
(NA POSZERZENIU JEZDNI)  
SKALA 1:50

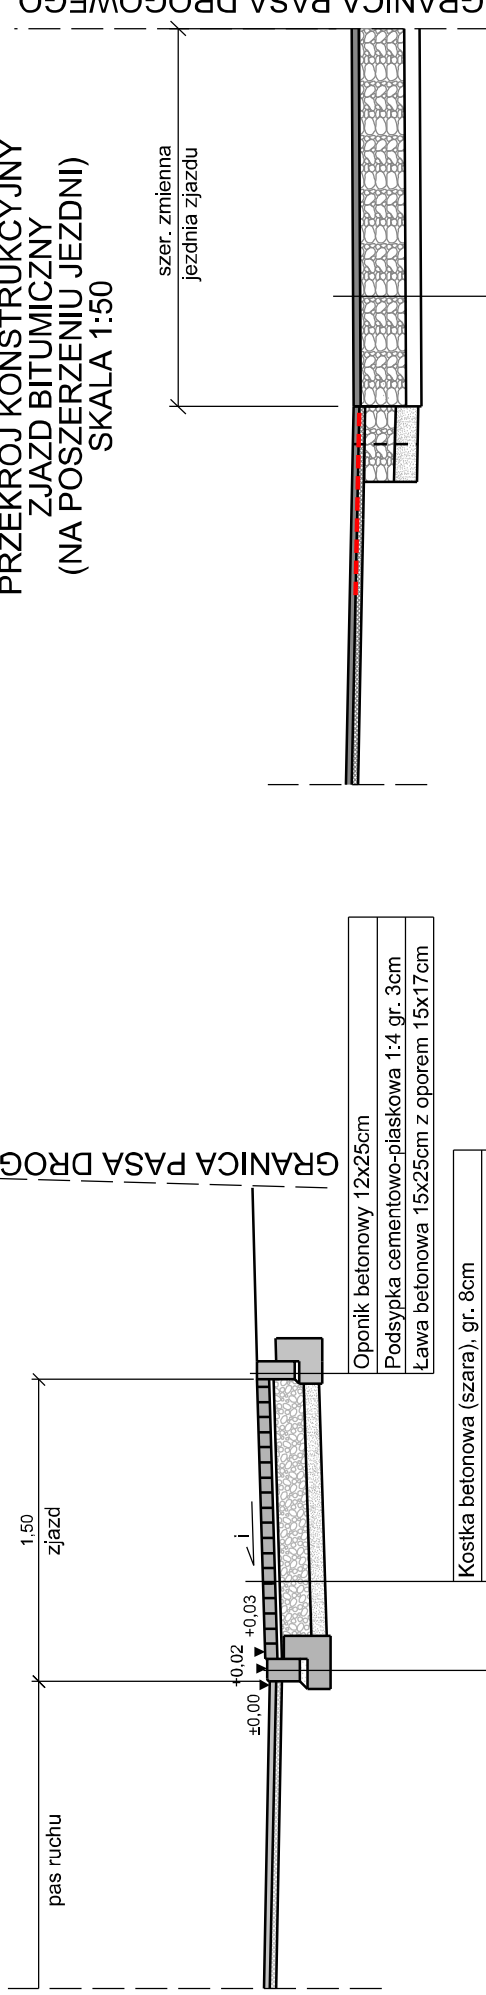

PRZESZKÓJ KONSTRUKCYJNY  
ZJAZD BITUMICZNY  
SKALA 1:50

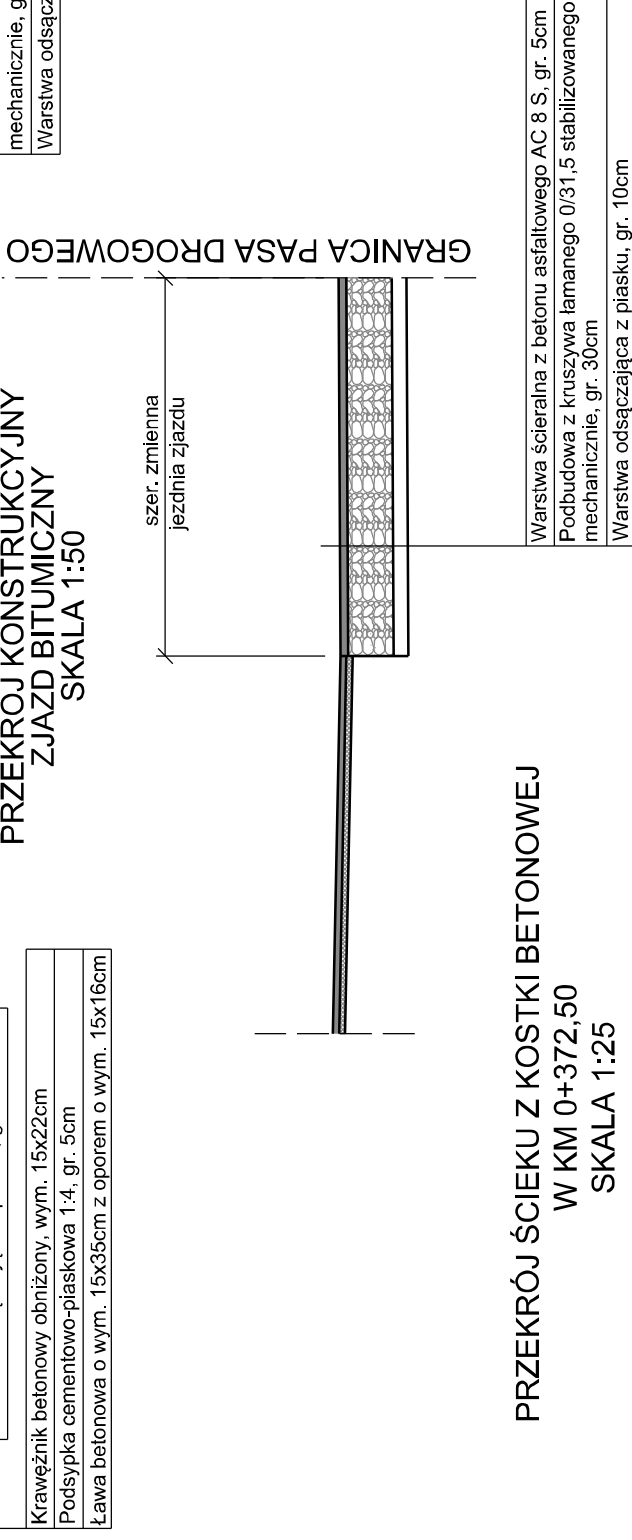

NAZWA OBIEKTU: Przebudowa drogi powiatowej nr 2226C Rogowo - Wymyślin na odcinku od km 0+000 do km 4+369		ADRES OBIEKTU: m. Rogowo, Rogowo gm. Rogowo, powiat rypiński		JEDNOSTKA PROJEKTOWA: DM-PROJ Mariusz Majewski Ostrowie 172 87-522 Ostrowie		ZAMAWIAJĄCY: Zarząd Dróg Powiatowych w Ryplinie ul. Strażacka 1 87-500 Rypin		NAZWA OPRACOWANIA: DOKUMENTACJA TECHNICZNA UPROSZCZONA		TYTUŁ RYSUNKU: PRZESZKÓJE KONSTRUKCYJNE		FUNKCJA: IMIE I NAZWISKO mgr inż. Mariusz Majewski		PROJEKTANT: mgr inż. Mariusz Majewski		DATA: 08.2018		BRANŻA: DROGOWA		SKALA: 1:50		NR RYS. 3.3	
--	--	--	--	---	--	--	--	---	--	--	--	--	--	--	--	------------------	--	--------------------	--	----------------	--	----------------	--