


PLAN ORIENTACYJNY

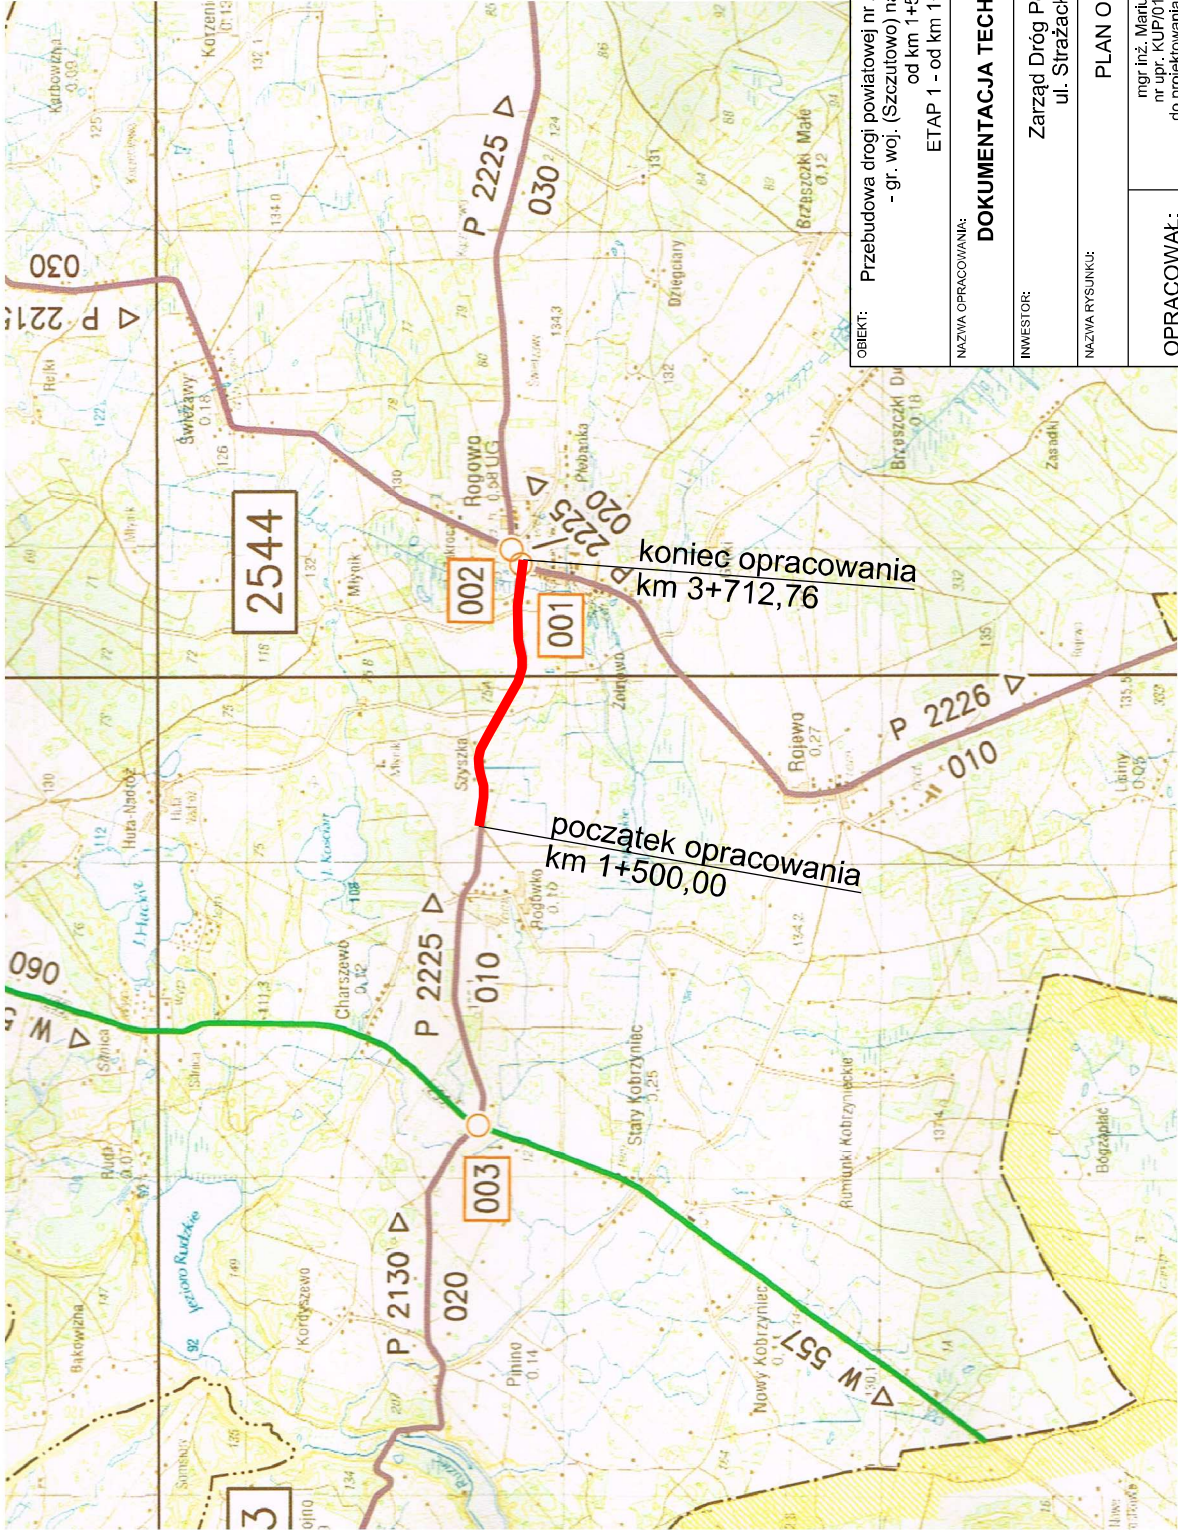

OBIEKT:	Przebudowa drogi powiatowej nr 2225C Stary Kobryniec - Czumsnk Duży - gr. woj. (Szczutowo) na odcinku Rogówko - Sosnowo od km 1+500 do km 8+359		
	ETAP 1 – od km 1+500.00 do km 3+712.76		
NAZWA OPRACOWANIA:	DOKUMENTACJA TECHNICZNA UPROSZCZONA		
INWESTOR:	Zarząd Dróg Powiatowych w Rypinie ul. Strażacka 1, 87-500 Rypin		
NAZWA RYSUNKU:	PLAN ORIENTACYJNY		
OPRACOWAŁ:	mgr inż. Mariusz Majewski nr upr. KUP/0116/POOD/13 do projektowania bez ograniczeń w specjalności drogowej		
DATA:	08.2015	SKALA:	NR RYSUNKU: 1