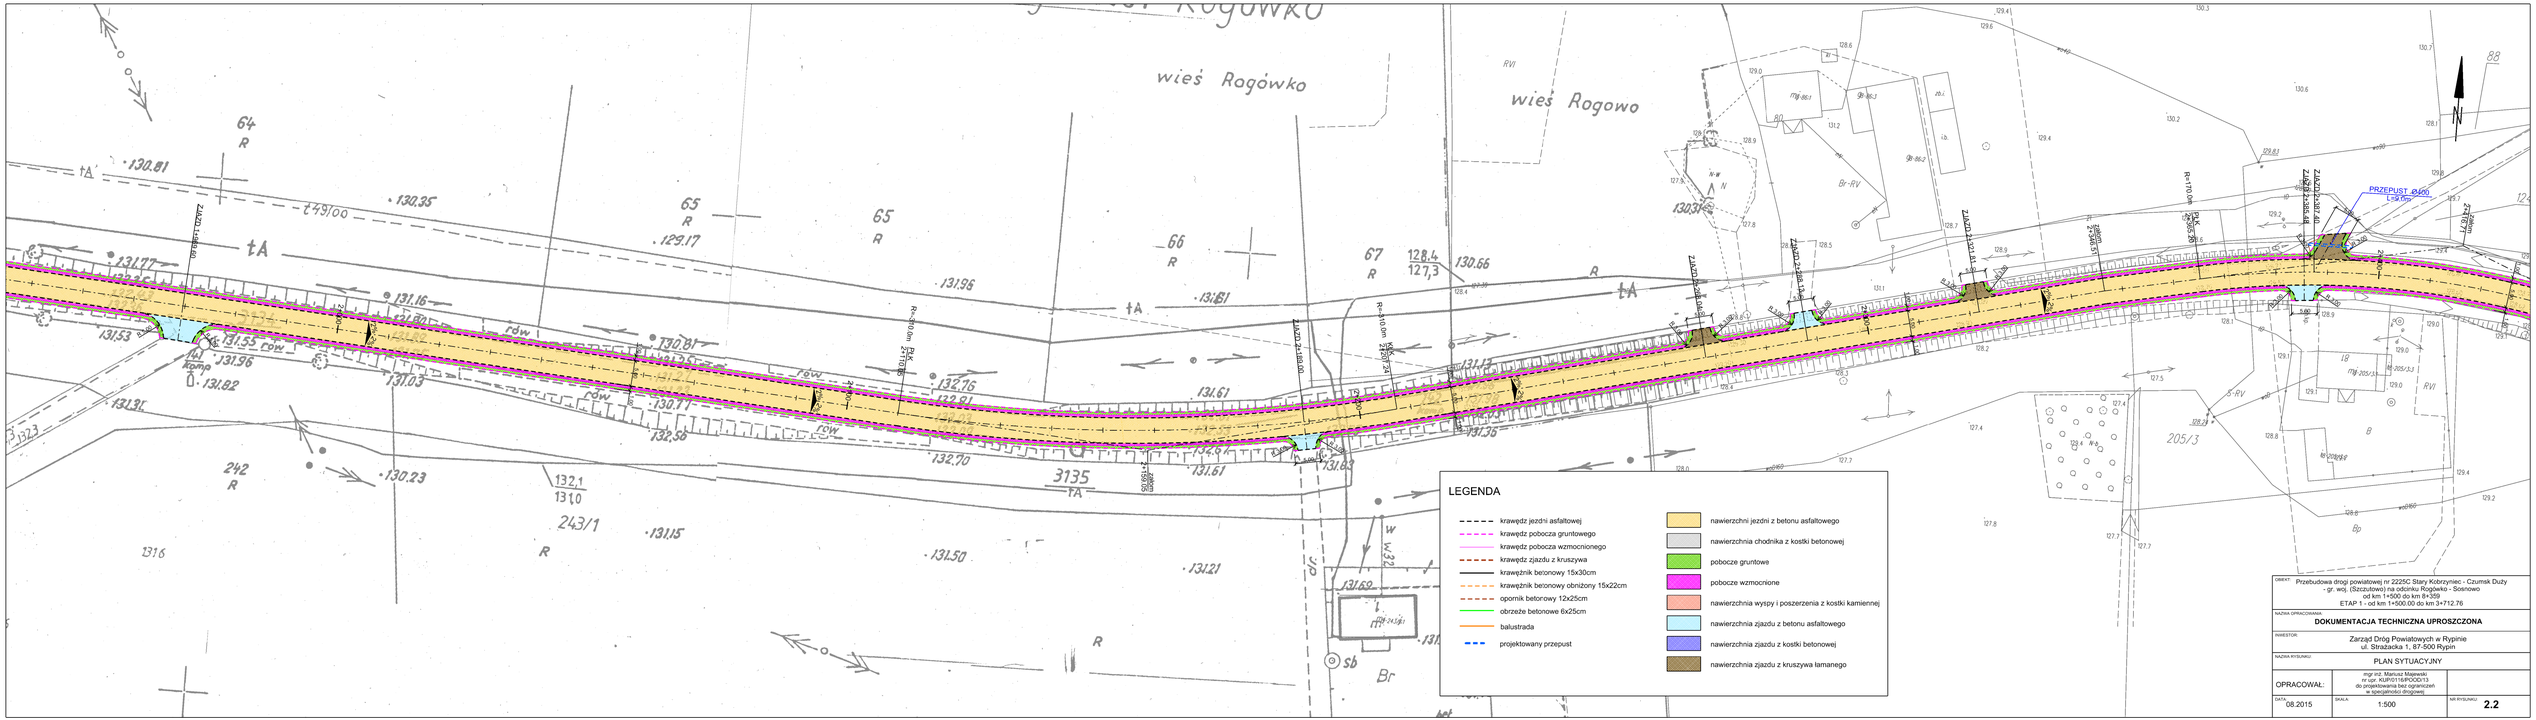

OBIEKT: Przebudowa drogi powiatowej nr 2225C Stary Kobrzyniec - Czumsk Duży - gr. woj. (Szczutowo) na odcinku Rogówko - Sosnowo od km 1+500 do km 8+259 ETAP 1 - od km 1+500.00 do km 3+712.76

NAZWA OPRACOWANIA: **DOKUMENTACJA TECHNICZNA UPROSZCZONA**

INWESTOR: Zarząd Dróg Powiatowych w Rypinie ul. Strażacka 1, 87-500 Rypin

NAZWA RYSUNKU: PLAN SYTUACYJNY

OPRACOWAŁ: mgr inż. Mariusz Majewski nr upr. KUP/0116/POOD/13 do projektowania bez ograniczeń w specjalności drogowej

DATA: 08.2015 SKALA: 1:500 NR RYSUNKU: **2.2**