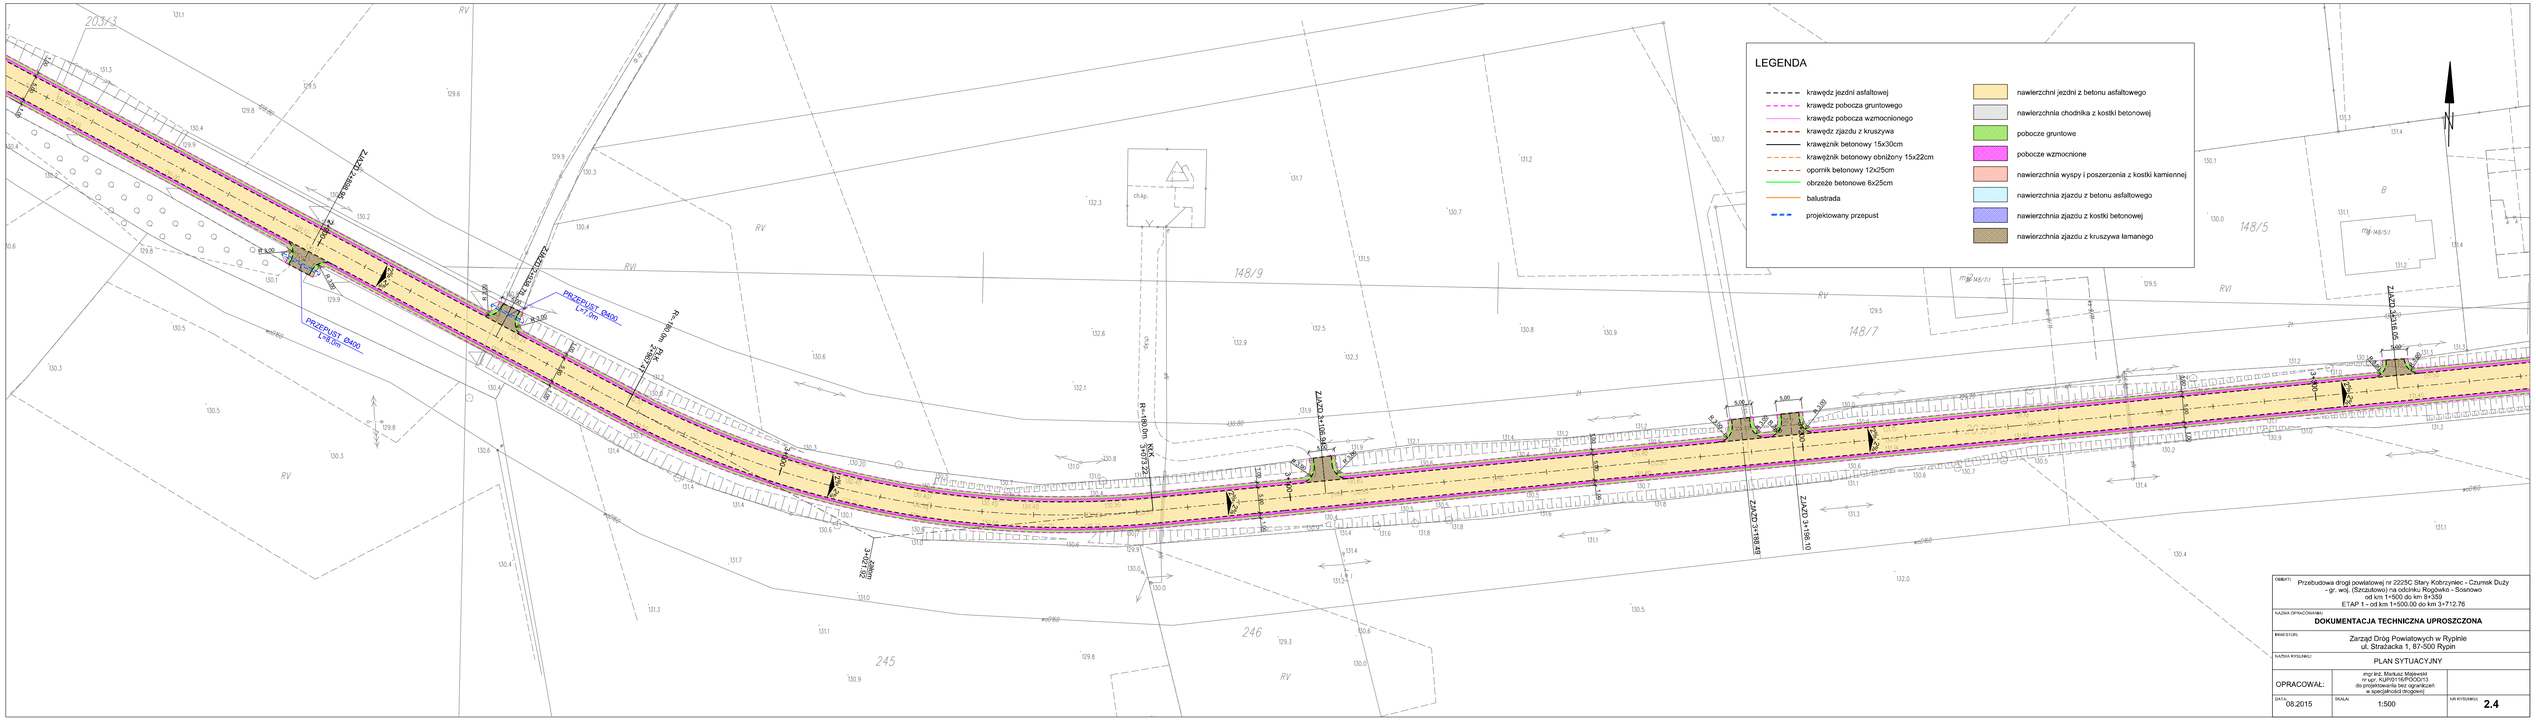


| | |
|---|---|
| OBIEKT: | Przebudowa drogi powiatowej nr 2225C Stary Kobrzyniec - Czumsk Duży - gr. woj. (Szczutowo) na odcinku Rogówko - Sosnowo od km 1+500 do km 8+359 ETAP 1 - od km 1+500.00 do km 3+712.76 |
| NAZWA OPRACOWANIA: | **DOKUMENTACJA TECHNICZNA UPROSZCZONA** |
| INWESTOR: | Zarząd Dróg Powiatowych w Rypinie ul. Strażacka 1, 87-500 Rypin |
| NAZWA RYSUNKU: | PLAN SYTUACYJNY |
| OPRACOWAŁ: | mgr inż. Mariusz Majewski nr upr. KUP/0116/POOD/13 do projektowania bez ograniczeń w specjalności drogowej |
| DATA: 08.2015 | SKALA: 1:500 |
| NR RYSUNKU: | **2.4** |