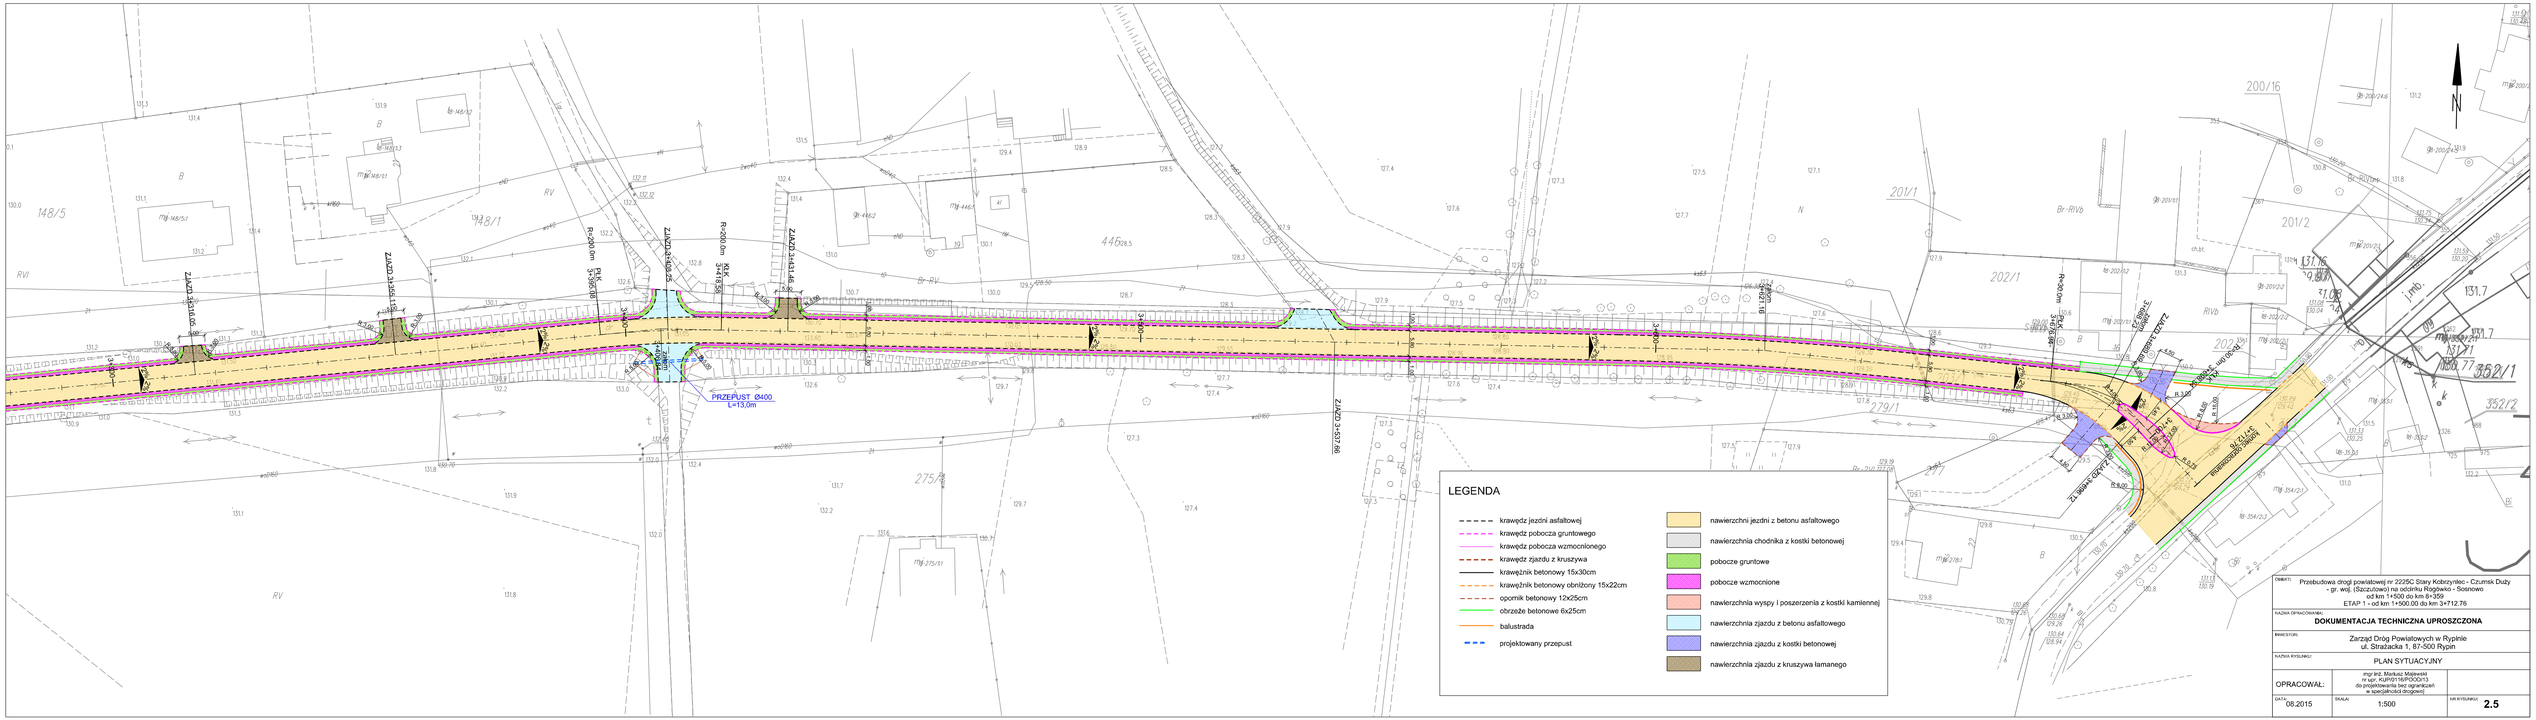
LEGENDA
krawędź jezdni asfaltowej
krawędź pobocza gruntowego
krawędź pobocza wzmocnionego
krawędź zjazdu z kruszywa
krawężnik betonowy 15x30cm
krawężnik betonowy obniżony 15x22cm
opornik betonowy 12x25cm
obrzeże betonowe 6x25cm
balustrada
projektowany przepust
nawierzchni jezdni z betonu asfaltowego
nawierzchnia chodnika z kostki betonowej
pobocze gruntowe
pobocze wzmocnione
nawierzchnia wyspy i poszerzenia z kostki kamiennej
nawierzchnia zjazdu z betonu asfaltowego
nawierzchnia zjazdu z kostki betonowej
nawierzchnia zjazdu z kruszywa łamanego
PRZEPUST Ø400 L=13,0m
OBIEKT: Przebudowa drogi powiatowej nr 2225C Stary Kobrzyniec - Czumsk Duży - gr. woj. (Szczutowo) na odcinku Rogówko - Sosnowo od km 1+500 do km 8+359 ETAP 1 - od km 1+500,00 do km 3+712,76
NAZWA OPRACOWANIA: DOKUMENTACJA TECHNICZNA UPROSZCZONA
INWESTOR: Zarząd Dróg Powiatowych w Rypinie ul. Strażacka 1, 87-500 Rypin
NAZWA RYSUNKU: PLAN SYTUACYJNY
OPRACOWAŁ: mgr inż. Mariusz Mijewski nr upr. KUP/0116/POOD/13 do projektowania bez ograniczeń w specjalności drogowej
DATA: 08.2015
SKALA: 1:500
NR RYSUNKU: 2.5