PRZEKRÓJ KONSTRUKCYJNY
SKALA 1:50

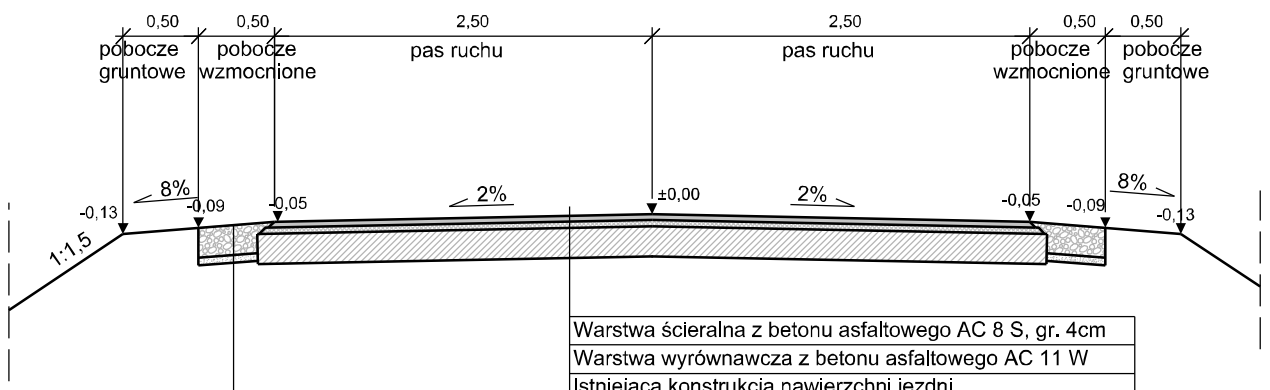

Warstwa ścieralna z betonu asfaltowego AC 8 S, gr. 4cm
Warstwa wyrównawcza z betonu asfaltowego AC 11 W
Istniejąca konstrukcja nawierzchni jezdni

Kruszywo łamane 0/31 stabilizowane mechanicznie, gr. 20cm
Warstwa odcinająca z piasku, gr. 5cm

PRZEKRÓJ KONSTRUKCYJNY
ZJAZD W CIĄGU CHODNIKA
SKALA 1:50

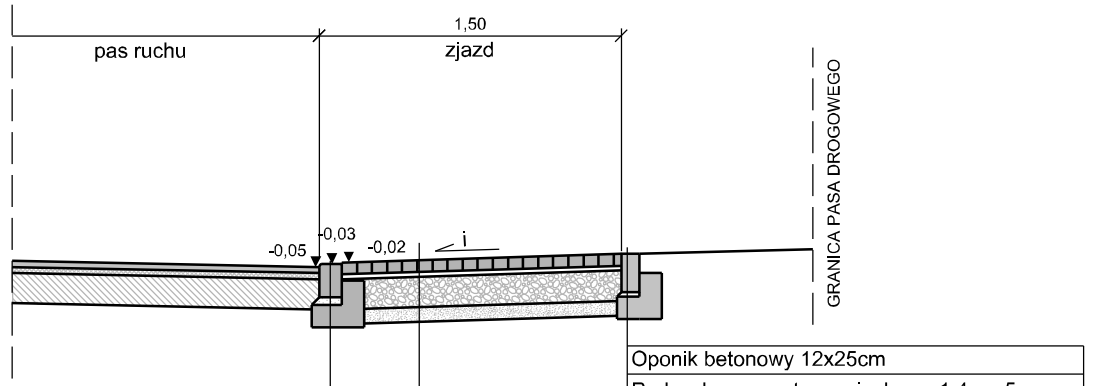

Oponik betonowy 12x25cm
Podsypka cementowo-piaskowa 1:4 gr. 5cm
Ława betonowa 15x25cm z oporem 15x17cm

Kostka betonowa (szara), gr. 8cm
Podsypka cementowo-piaskowa 1:4, gr. 3cm
Podbudowa z kruszywa łamanego 0/31,5 stabilizowanego mechanicznie, gr. 20cm
Warstwa odcinająca z piasku, gr. 10cm

Krawężnik betonowy obniżony wym. 15x22cm
Podsypka cementowo-piaskowa 1:4, gr. 5cm
Ława betonowa o wym. 15x35cm z oporem o wym. 15x16cm

PRZEKRÓJ KONSTRUKCYJNY
WYSPA KANALIZUJĄCA
SKALA 1:50

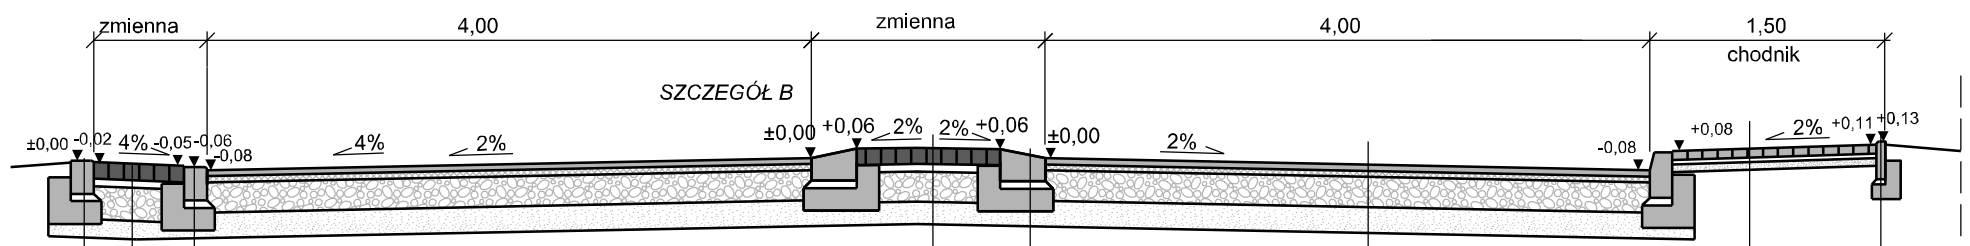

Kostka kamienna 9/11 spoinowana piaskiem kwarcowym
Podsypka cementowo-piaskowa 1:4, gr. 5cm
Podbudowa z kruszywa łamanego 0/31,5 stabilizowanego mechanicznie, gr. 20cm
Warstwa odcinająca z piasku, gr. 15cm

Krawężnik kamienny trapez., wym. 15/21x30
Podsypka cementowo-piaskowa 1:4, gr. 5cm
Ława o wym. 15x50cm z oporem o wym. 15x15cm z bet. C12/15

Obrzeże betonowe o wym. 6x25cm
Ława betonowa o wym. 10x20cm z oporem o wym. 10x15cm

Kostka betonowa (szara), gr. 6cm
Podsypka cementowo-piaskowa 1:4, gr. 5cm
Warstwa odcinająca z piasku, gr. 5cm

Krawężnik kamienny o wym. 15x22cm
Podsypka cementowo-piaskowa 1:4, gr. 5cm
Ława o wym. 15x35cm z oporem o wym. 15x17cm z bet. C12/15

Kostka kamienna 9/11 spoinowana piaskiem kwarcowym
Podsypka cementowo-piaskowa 1:4, gr. 5cm
Podbudowa z kruszywa łamanego 0/31,5 stabilizowanego mechanicznie, gr. 20cm
Warstwa odcinająca z piasku, gr. 15cm

Krawężnik kamienny o wym. 15x22cm
Podsypka cementowo-piaskowa 1:4, gr. 5cm
Ława o wym. 15x35cm z oporem o wym. 15x17cm z bet. C12/15

Warstwa ścieralna z betonu asfaltowego AC 8 S, gr. 4cm
Warstwa wiążąca z betonu asfaltowego AC 11 W, gr. 5cm
Podbudowa z kruszywa łamanego 0/31,5 stabilizowanego mechanicznie, gr. 20cm
Warstwa odcinająca z piasku, gr. 15cm

OBIEKT: Przebudowa drogi powiatowej nr 2225C Stary Kobrzyniec - Czumsk Duży - gr. woj. (Szczutowo) na odcinku Rogówko - Sosnowo od km 1+500 do km 8+359 ETAP 1 - od km 1+500.00 do km 3+712.76

NAZWA OPRACOWANIA: **DOKUMENTACJA TECHNICZNA UPROSZCZONA**

INWESTOR: Zarząd Dróg Powiatowych w Rypinie ul. Strażacka 1, 87-500 Rypin

NAZWA RYSUNKU: PRZEKROJE KONSTRUKCYJNE

OPRACOWAŁ:	mgr inż. Mariusz Majewski nr upr. KUP/0116/POOD/13 do projektowania bez ograniczeń w specjalności drogowej	
DATA: 08.2015	SKALA: 1:50	NR RYSUNKU: **3.1**