PRZEKRÓJ KONSTRUKCYJNY
ZJAZD Z KRUSZYWA
SKALA 1:50

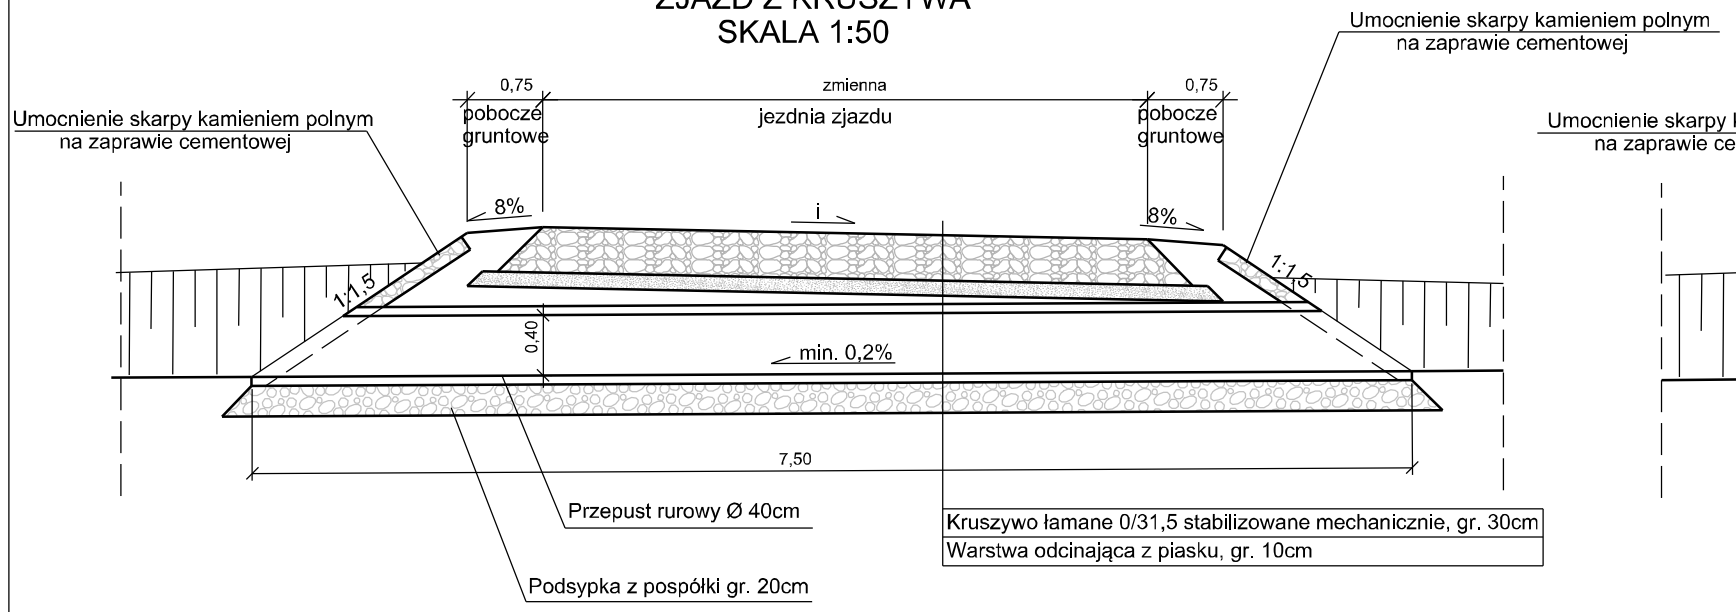

Kruszywo łamane 0/31,5 stabilizowane mechanicznie, gr. 30cm
Warstwa odcinająca z piasku, gr. 10cm

PRZEKRÓJ KONSTRUKCYJNY
ZJAZD BITUMICZNY
SKALA 1:50

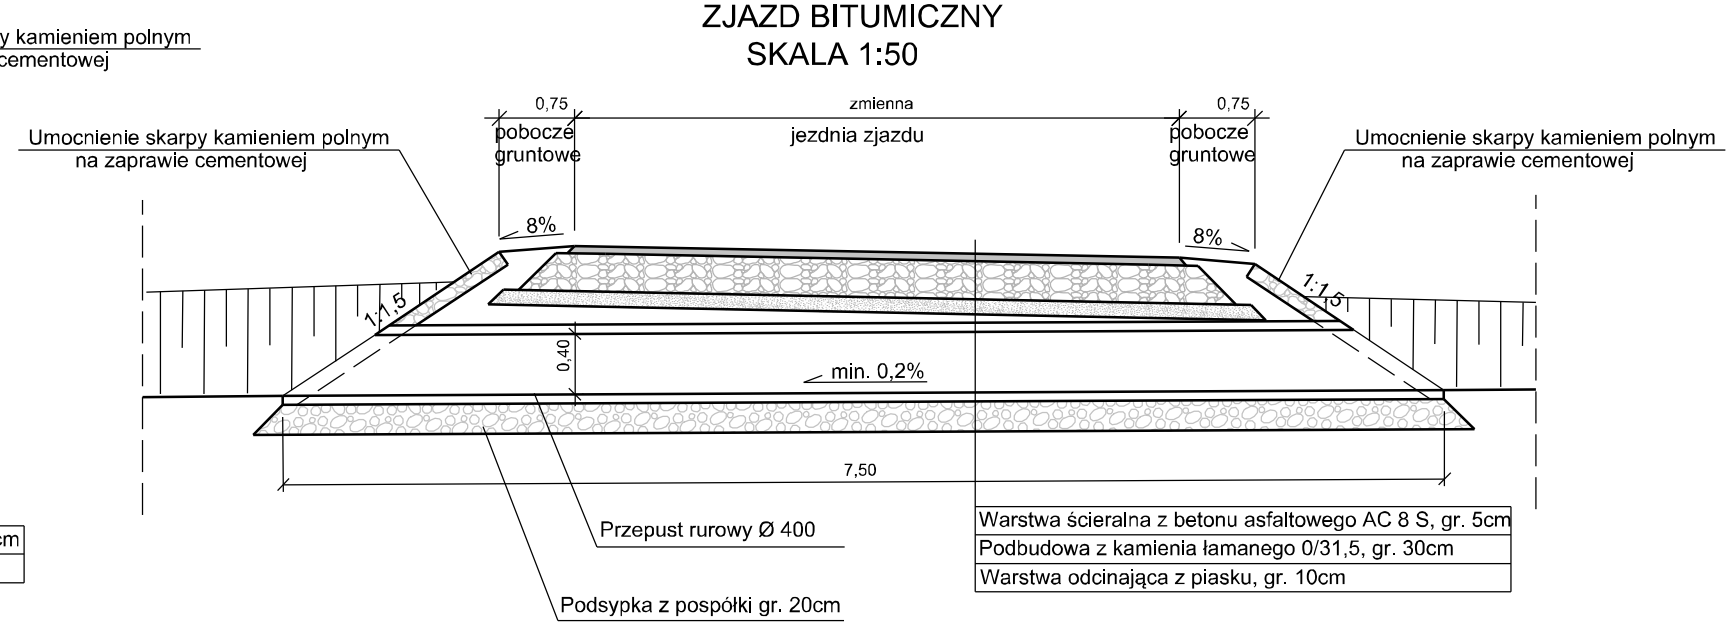

Warstwa ścieralna z betonu asfaltowego AC 8 S, gr. 5cm
Podbudowa z kamienia łamanego 0/31,5, gr. 30cm
Warstwa odcinająca z piasku, gr. 10cm

PRZEKRÓJ PODŁUŻNY
SKALA 1:50

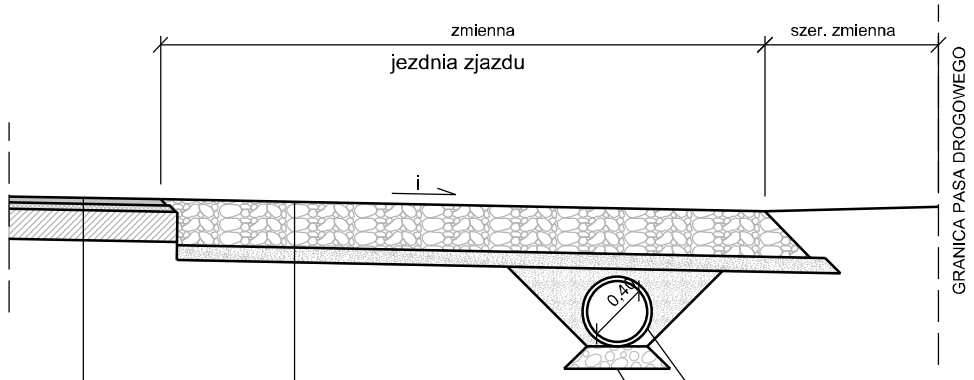

Kruszywo łamane 0/31,5 stabilizowane mechanicznie, gr. 30cm
Warstwa odcinająca z piasku, gr. 10cm

Warstwa ścieralna z betonu asfaltowego AC 8 S, gr. 4cm
Warstwa wyrównawcza z betonu asfaltowego AC 11 W
Istniejąca konstrukcja nawierzchni jezdni

PRZEKRÓJ PODŁUŻNY
SKALA 1:50

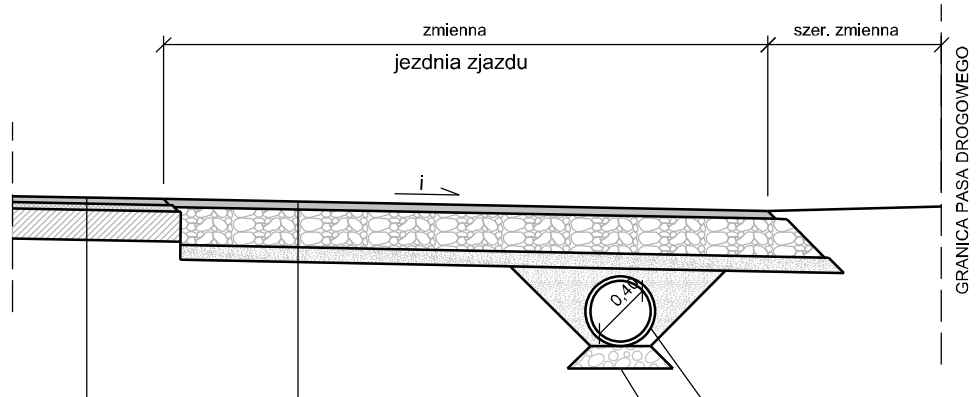

Warstwa ścieralna z betonu asfaltowego AC 8 S, gr. 5cm
Podbudowa z kamienia łamanego 0/63, gr. 30cm
Warstwa odcinająca z piasku, gr. 10cm

Warstwa ścieralna z betonu asfaltowego AC 8 S, gr. 4cm
Warstwa wyrównawcza z betonu asfaltowego AC 11 W
Istniejąca konstrukcja nawierzchni jezdni

WIDOK OD CZOŁA
SKALA 1:50

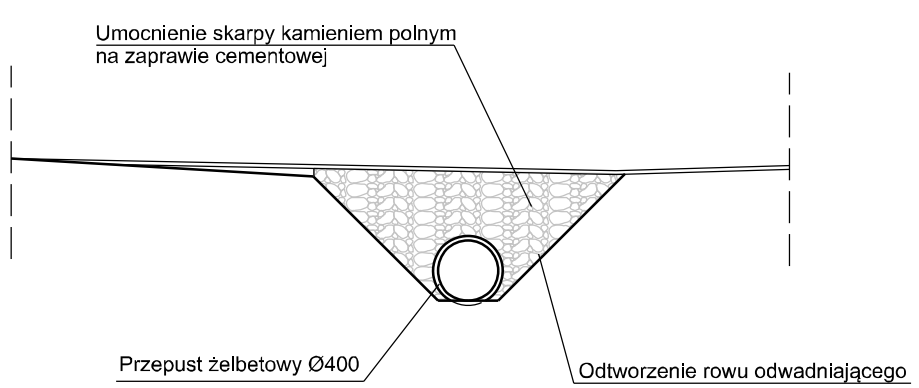

WIDOK OD CZOŁA
SKALA 1:50

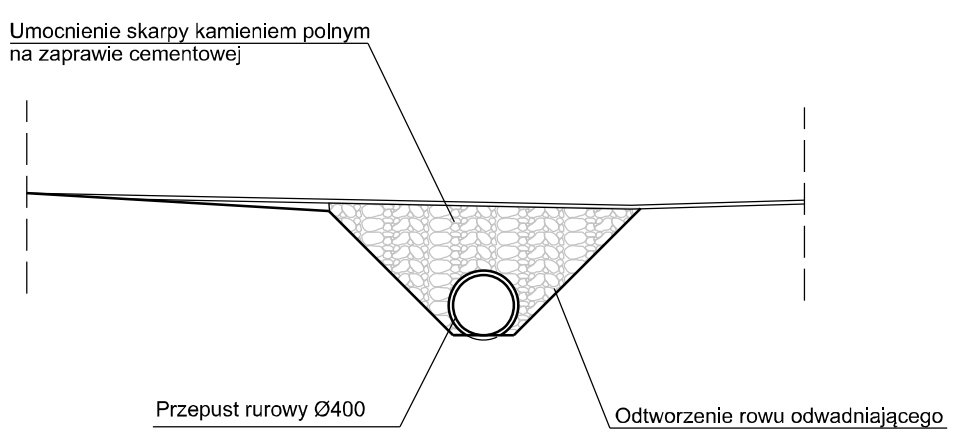

OBIEKT: Przebudowa drogi powiatowej nr 2225C Stary Kobrzyniec - Czumsk Duży - gr. woj. (Szczutowo) na odcinku Rogówko - Sosnowo od km 1+500 do km 8+359 ETAP 1 - od km 1+500.00 do km 3+712.76		
NAZWA OPRACOWANIA: **DOKUMENTACJA TECHNICZNA UPROSZCZONA**		
INWESTOR: Zarząd Dróg Powiatowych w Rypinie ul. Strażacka 1, 87-500 Rypin		
NAZWA RYSUNKU: PRZEKROJE KONSTRUKCYJNE		
OPRACOWAŁ:	mgr inż. Mariusz Majewski nr upr. KUP/0116/POOD/13 do projektowania bez ograniczeń w specjalności drogowej	
DATA: 08.2015	SKALA: 1:50	NR RYSUNKU: **3.2**