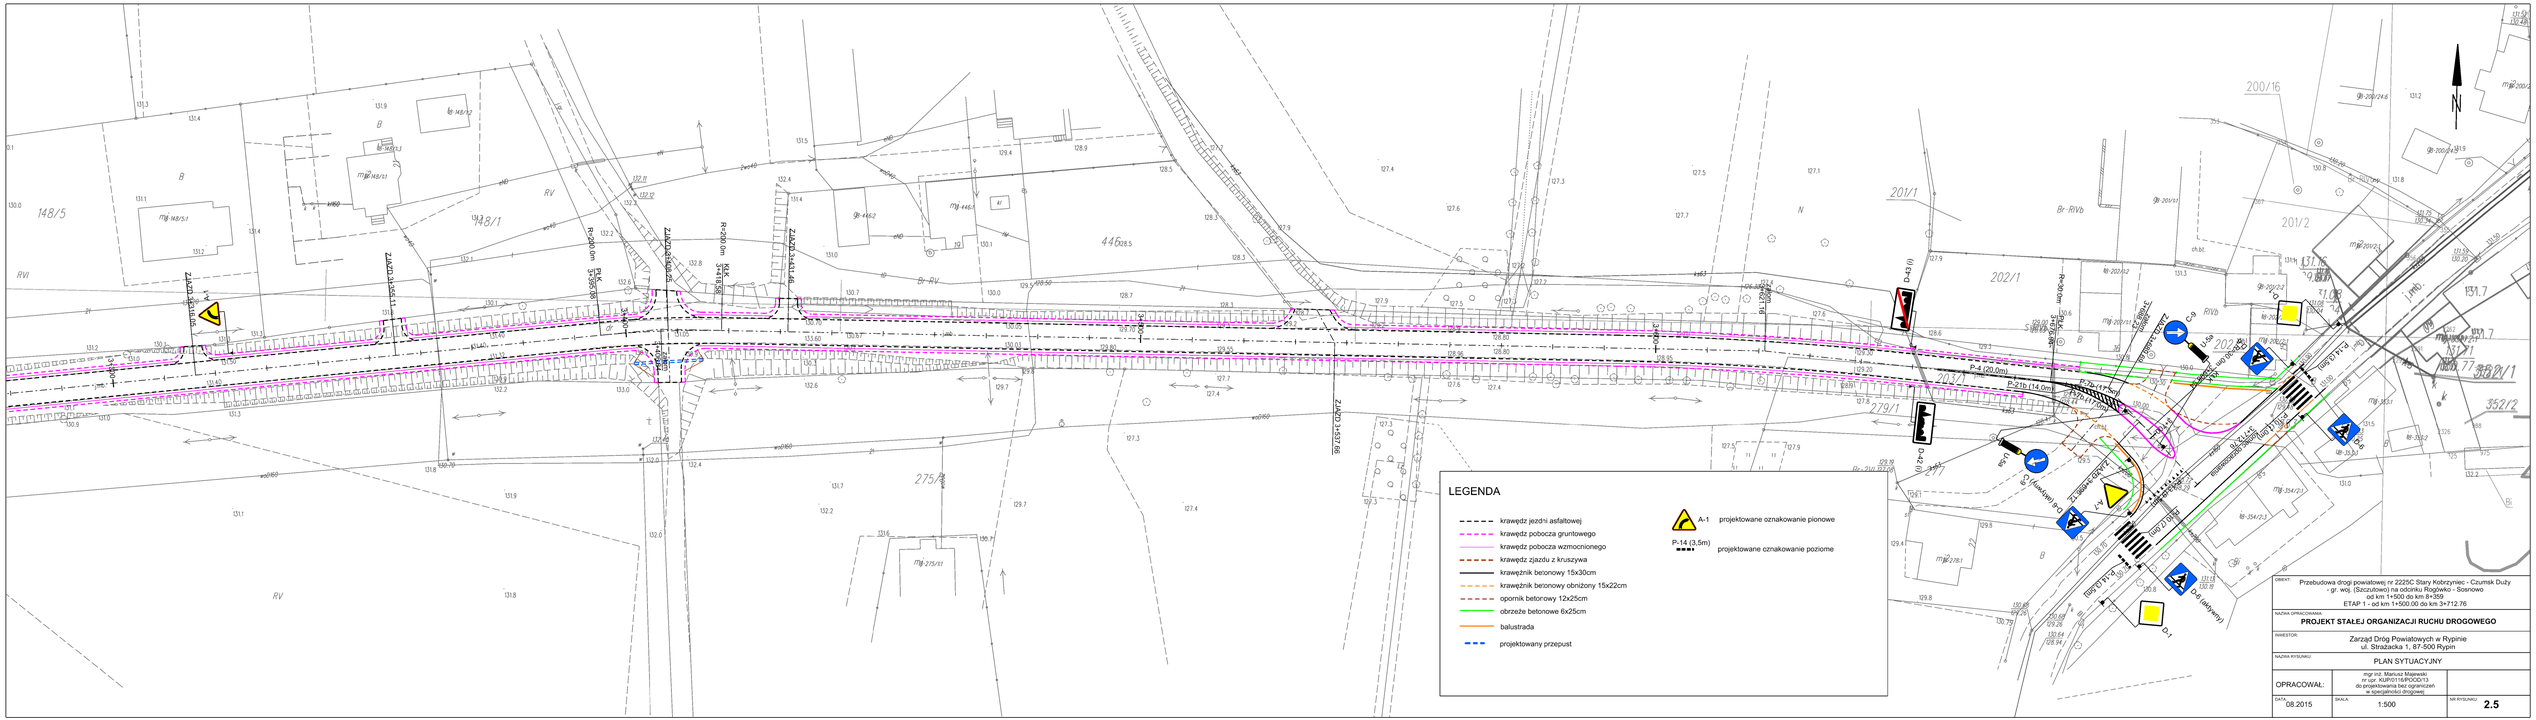
LEGENDA
krawędź jezdni asfaltowej
krawędź pobocza gruntowego
krawędź pobocza wzmocnionego
krawędź zjazdu z kruszywa
krawężnik betonowy 15x30cm
krawężnik betonowy obniżony 15x22cm
opornik betorowy 12x25cm
obrzeże betonowe 6x25cm
balustrada
projektowany przepust
A-1 projektowane oznakowanie pionowe
P-14 (3,5m) projektowane oznakowanie poziome
N
Przebudowa drogi powiatowej nr 2225C Stary Kobrzyniec - Czumsk Duży - gr. woj. (Szczutowo) na odcinku Rogówko - Sosnowo od km 1+500 do km 8+359
ETAP 1 - od km 1+500,00 do km 3+712,76
PROJEKT STAŁEJ ORGANIZACJI RUCHU DROGOWEGO
Zarząd Dróg Powiatowych w Rypinie
ul. Strażacka 1, 87-500 Rypin
PLAN SYTUACYJNY
mgr inż. Mariusz Majewski
nr upr. KUP/0116/POOD/13
do projektowania bez ograniczeń w specjalności drogowej
08.2015
1:500
2.5