




**PRZEKRÓJ KONSTRUKCYJNY
SKALA 1:50**

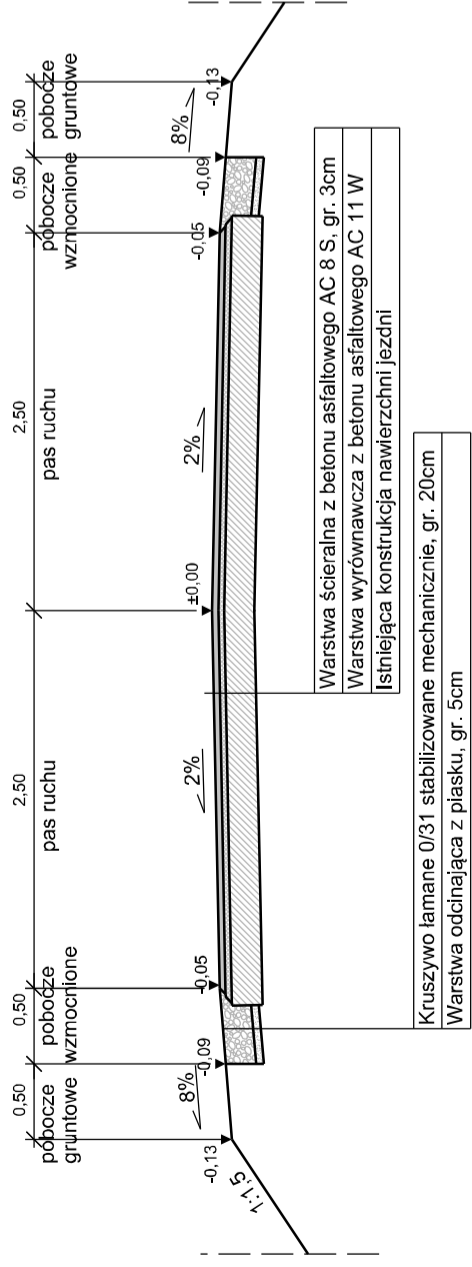

**PRZEKRÓJ KONSTRUKCYJNY
ZJAZD W CIĄGU CHODNIKA
SKALA 1:50**

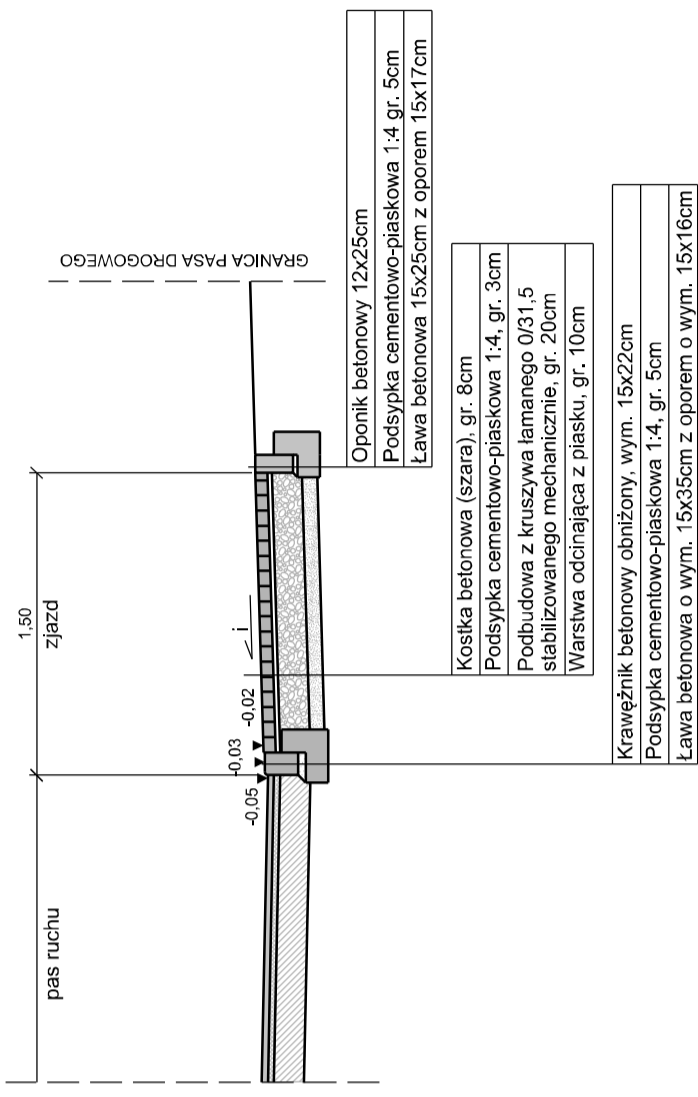

**PRZEKRÓJ KONSTRUKCYJNY
WYSPA KANALIZUJĄCA
SKALA 1:50**

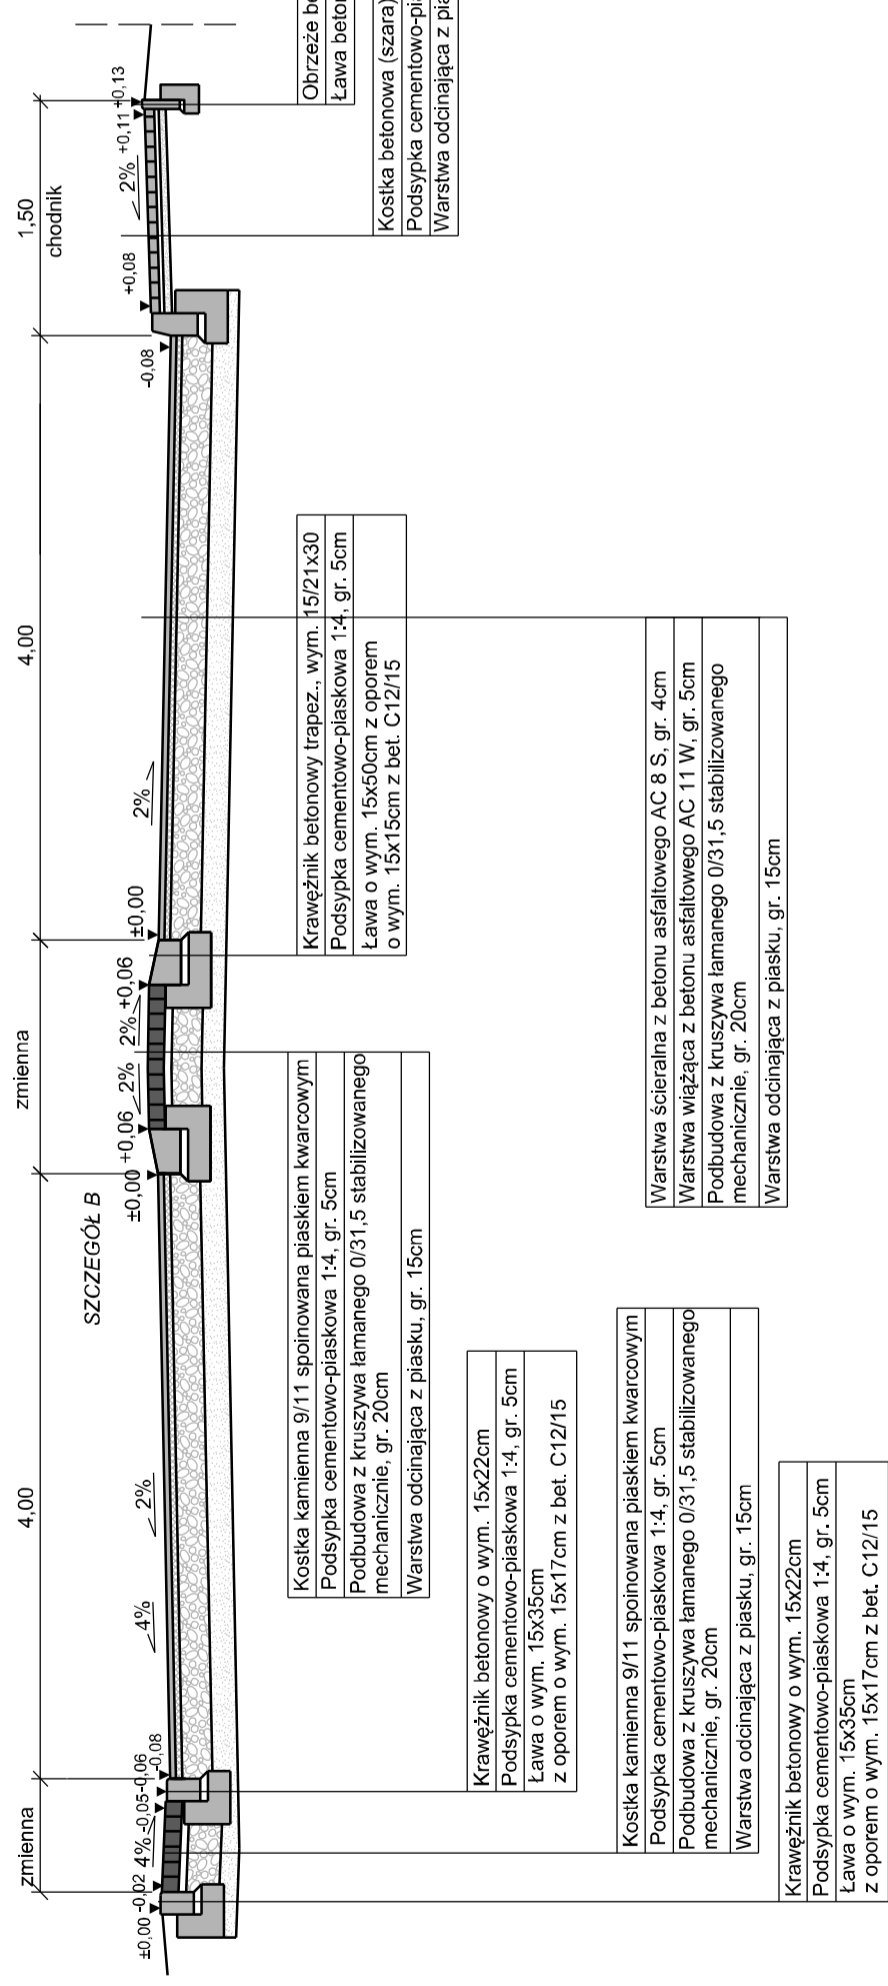

OBIEKT: Przebudowa drogi powiatowej nr 2225C Stary Kobryniec - Czumsk Duży - gr. woj. (Szczulowo) na odcinku Rogówko - Sosnowo od km 1+500 do km 8+359	
ETAP 1 - od km 1+500,00 do km 3+712,76	
NAZWA OPRACOWANIA:	DOKUMENTACJA TECHNICZNA UPROSZCZONA
INWESTOR:	Zarząd Dróg Powiatowych w Rypinie ul. Strażacka 1, 87-500 Rypin
NAZWA RYSUNKU:	PRZEKROJE KONSTRUKCYJNE
OPRACOWAŁ:	mgr inż. Mariusz Majewski nr upr. KUP/0116/POD/13 do projektowania bez ograniczeń w specjalności drogowej
DATA: 08.2015	SKALA: 1:50
	NR RYSUNKU: 3.1