


PLAN ORIENTACYJNY

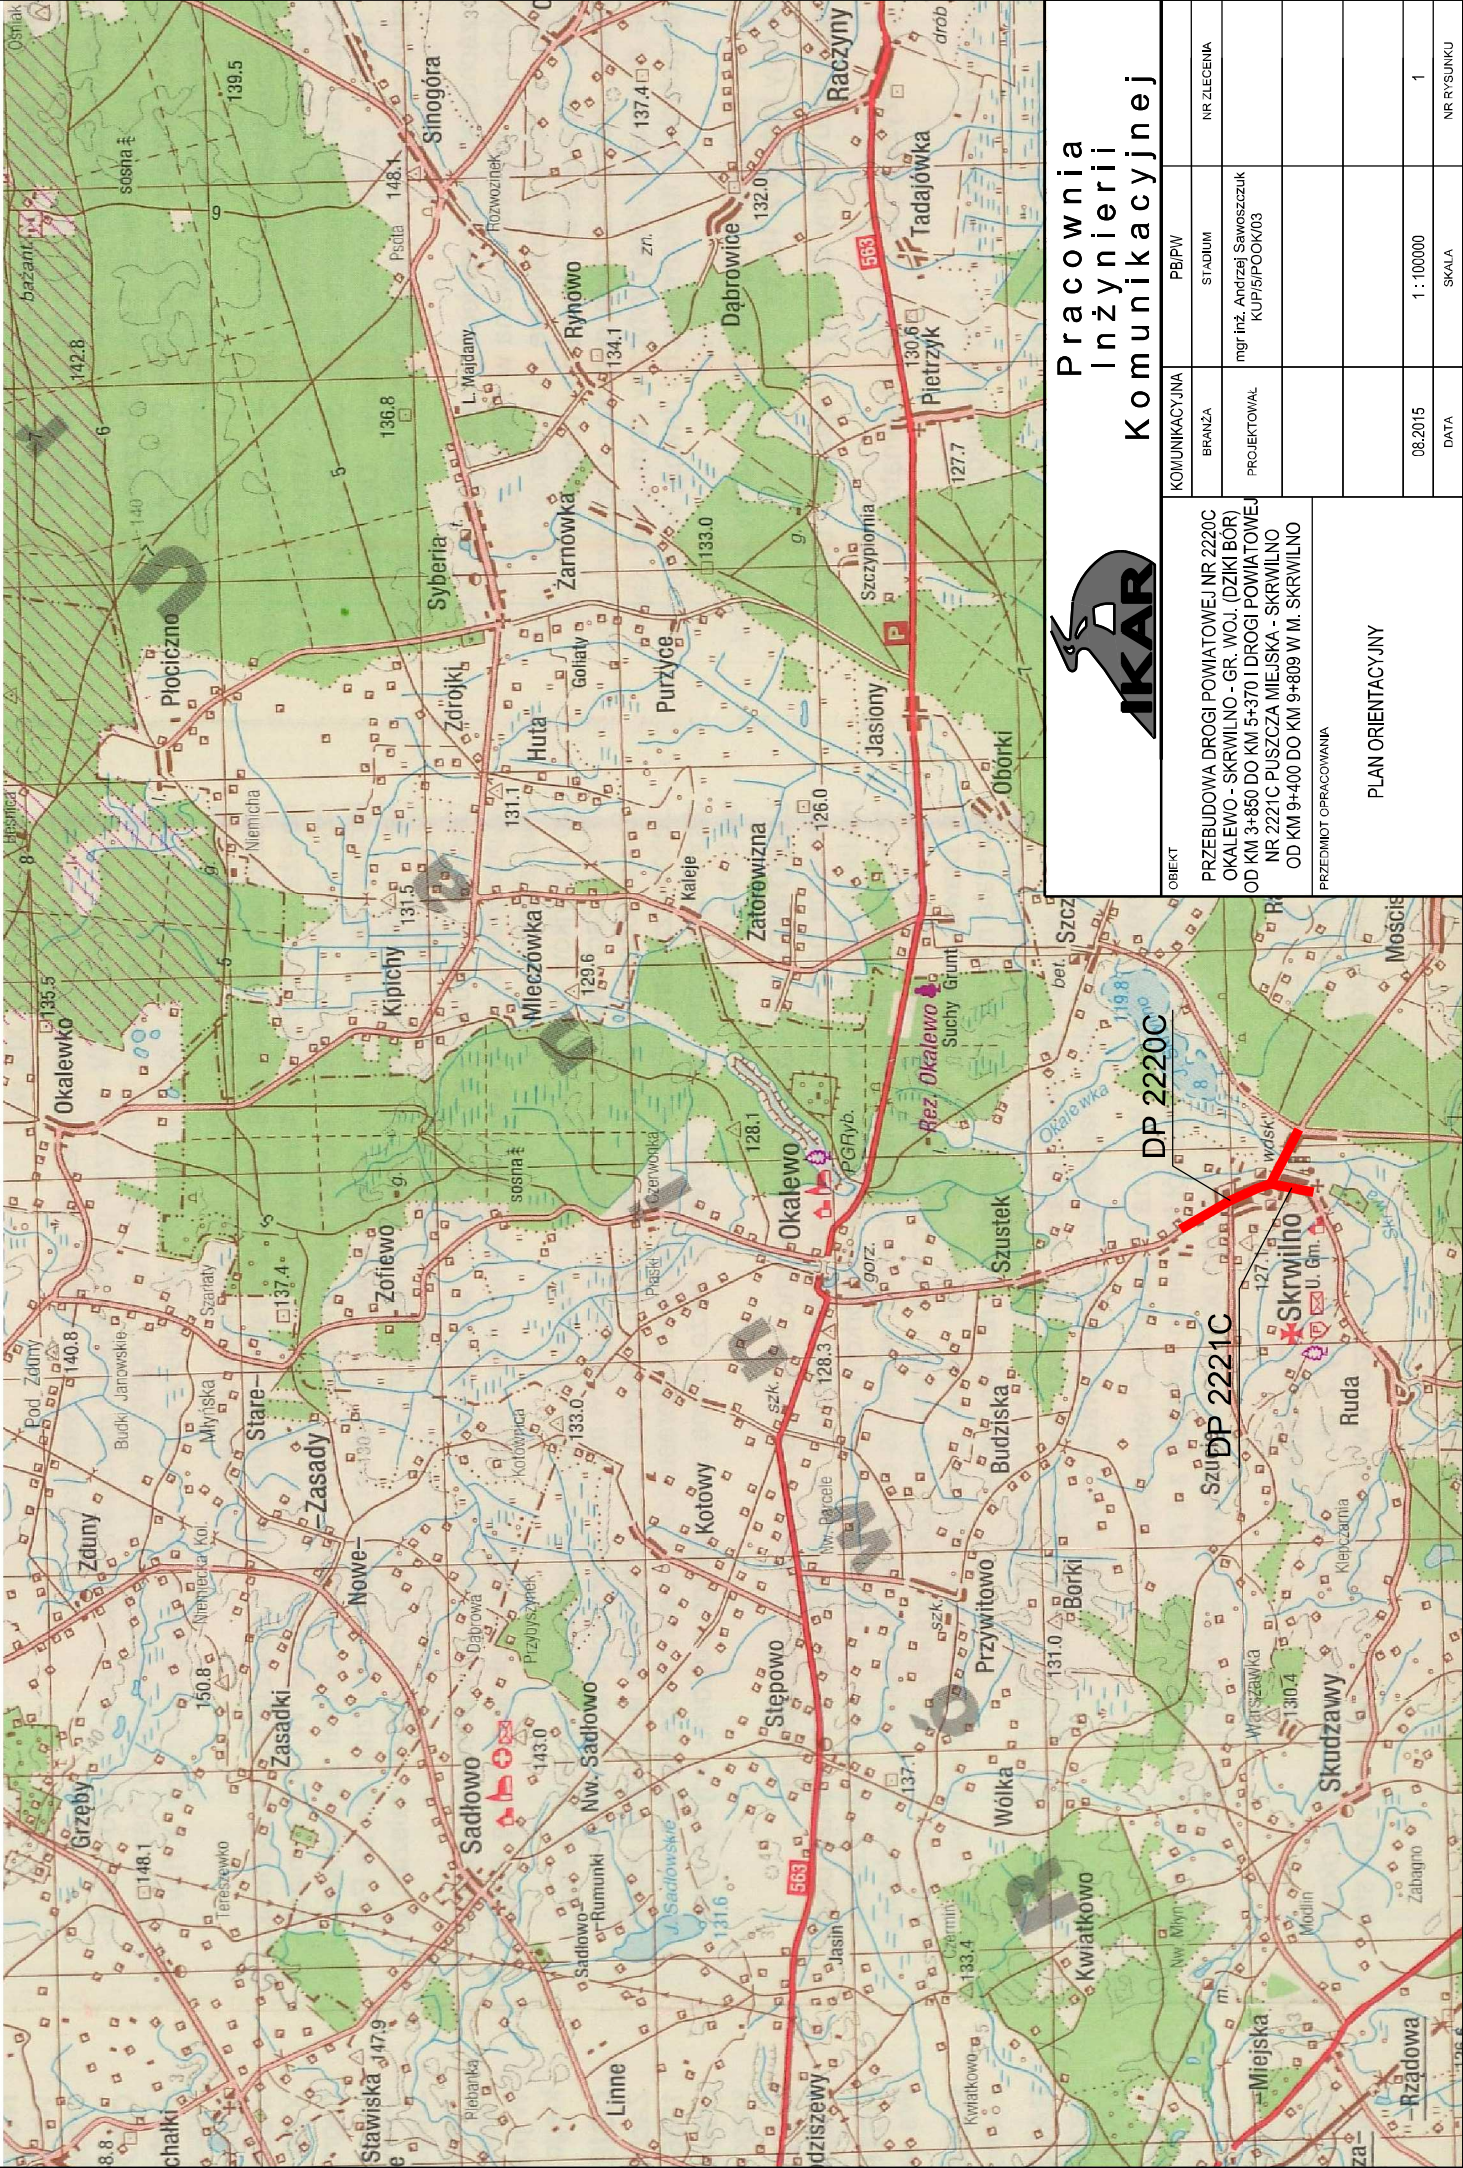

Pracownia  
Inżynierii  
Komunikacyjnej

OBIEKT		KOMUNIKACYJNA		PB/PW	
PRZEBUDOWA DRUGI POWIATOWEJ NR 2220C OKALEWO - SKRWILNO - GR. WOJ. (DZIKI BÓR) OD KM 3+850 DO KM 5+370 I DROGI POWIATOWEJ NR 2221C PLUSZCZA MIEJSKA - SKRWILNO OD KM 9+400 DO KM 9+809 W M. SKRWILNO  PRZEDMIOT OPRACOWANIA		BRANŻA		STADIUM	NR ZLECENIA
		PROJEKTOWAŁ		mgr inż. Andrzej Sawoszczuk KUP/5/P00K/03	
PLAN ORIENTACYJNY					
		08.2015		1 : 100000	1
		DATA		SKALA	NR RYSUNKU