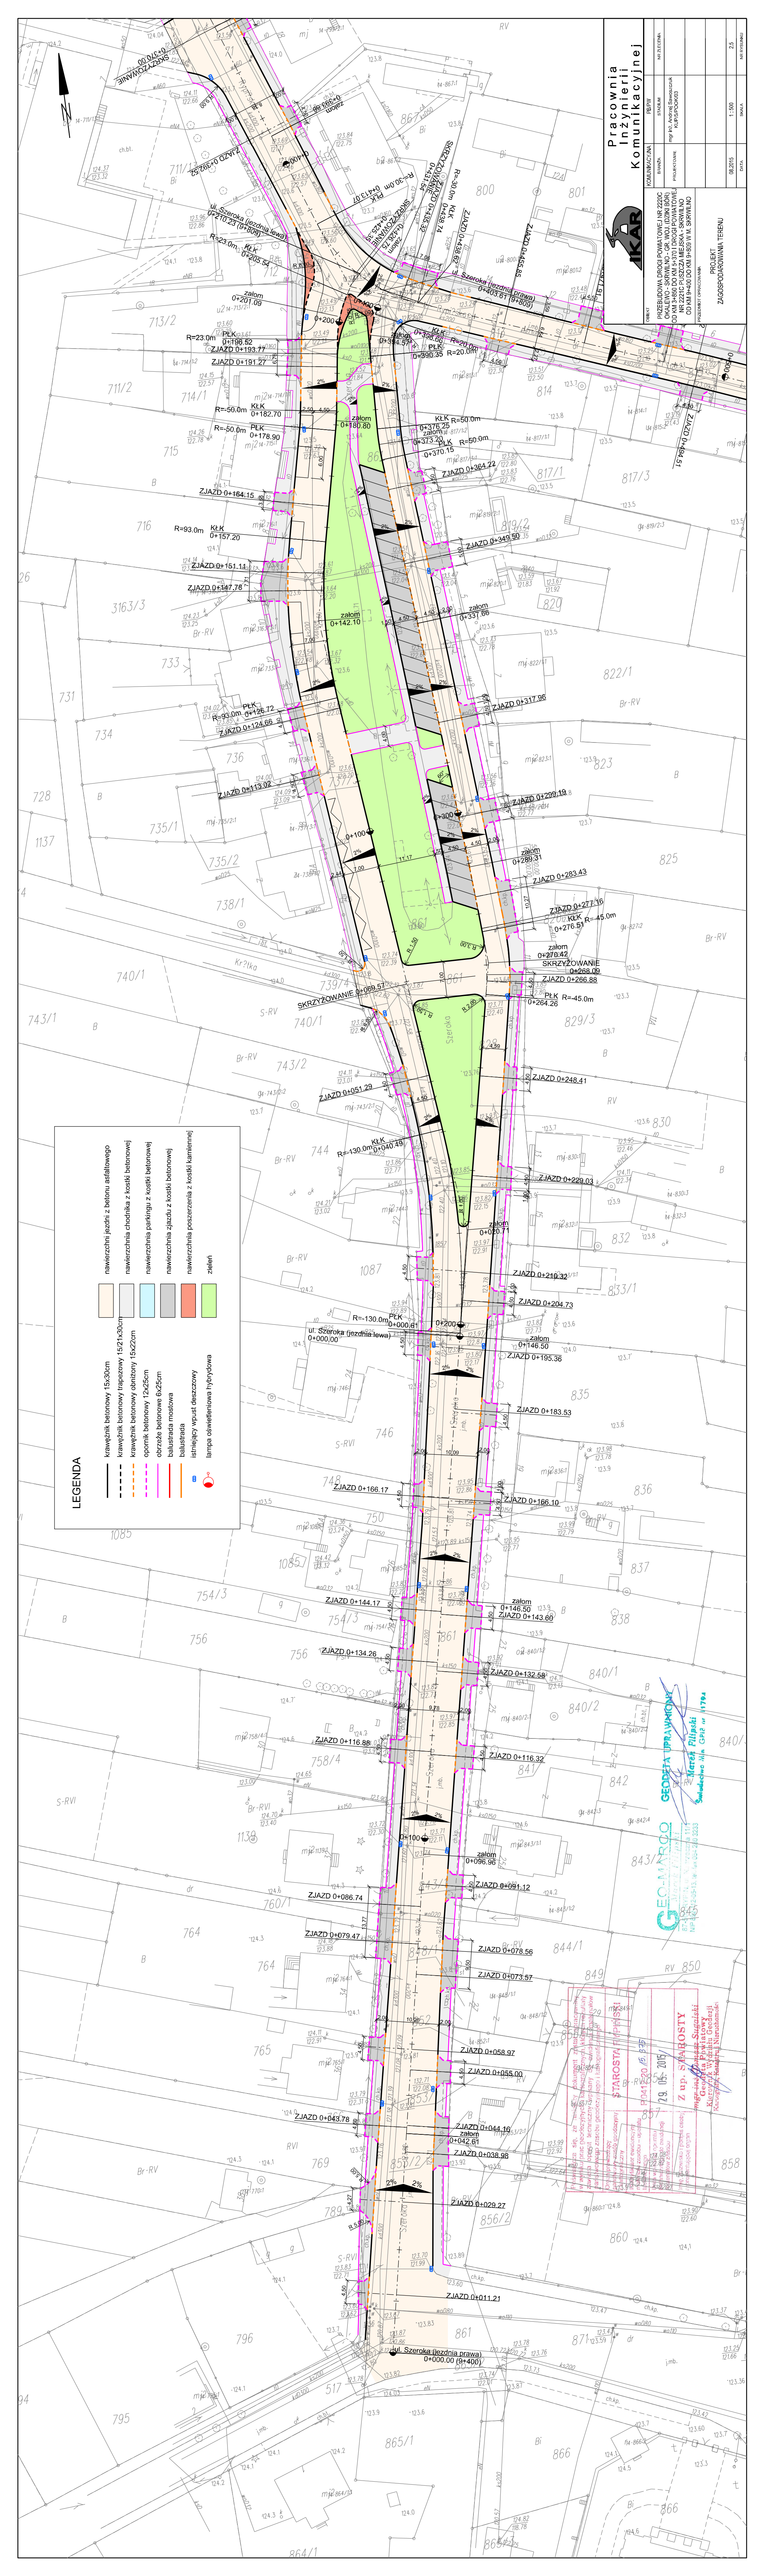
Pracownia Inżynierii Komunikacyjnej
IKAR
OBIEKT: PRZEBUDOWA DRÓG POWIATOWYCH 1387 2020C, 2021C, 2478W, 2479W, 2480W,