




PRZĘKRÓJ A1-A1

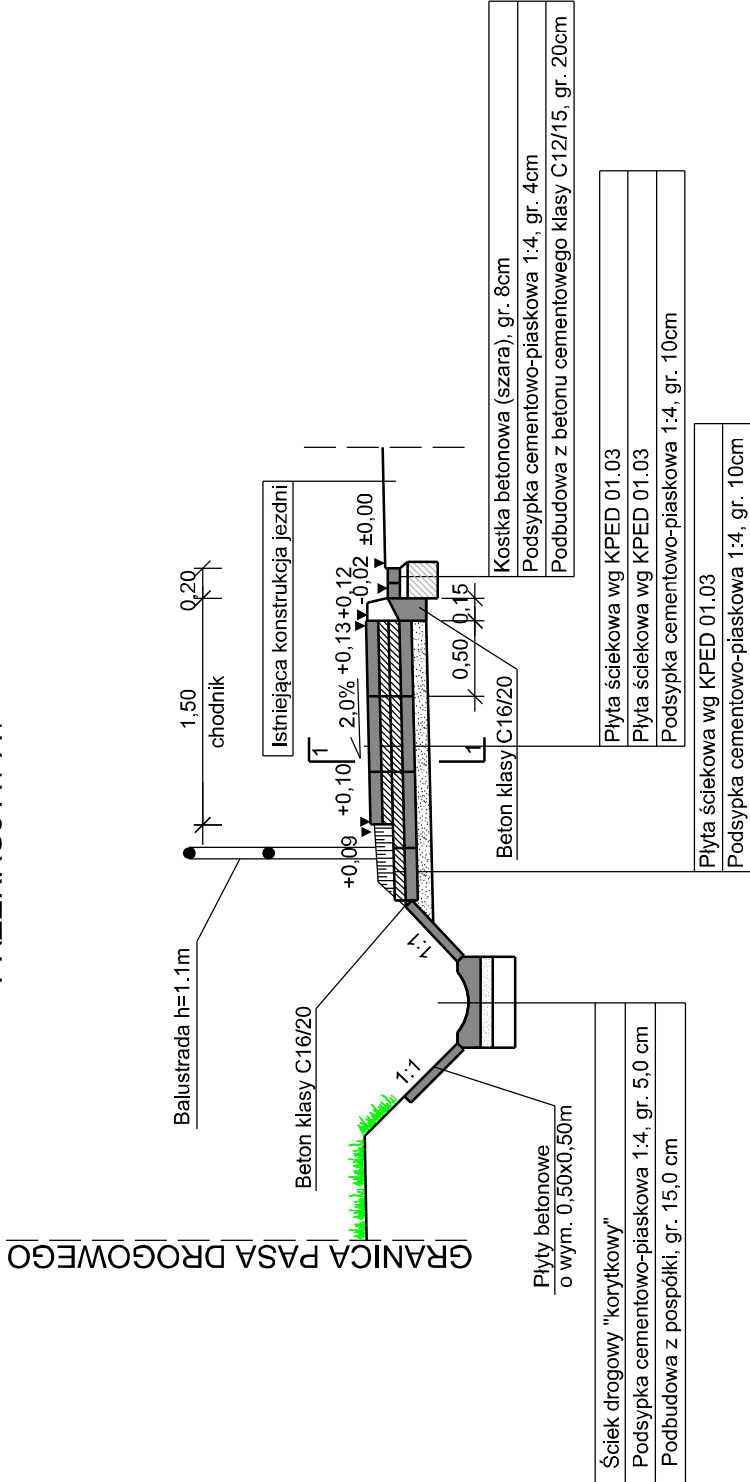


PRZĘKRÓJ 1-1
SKALA 1:25

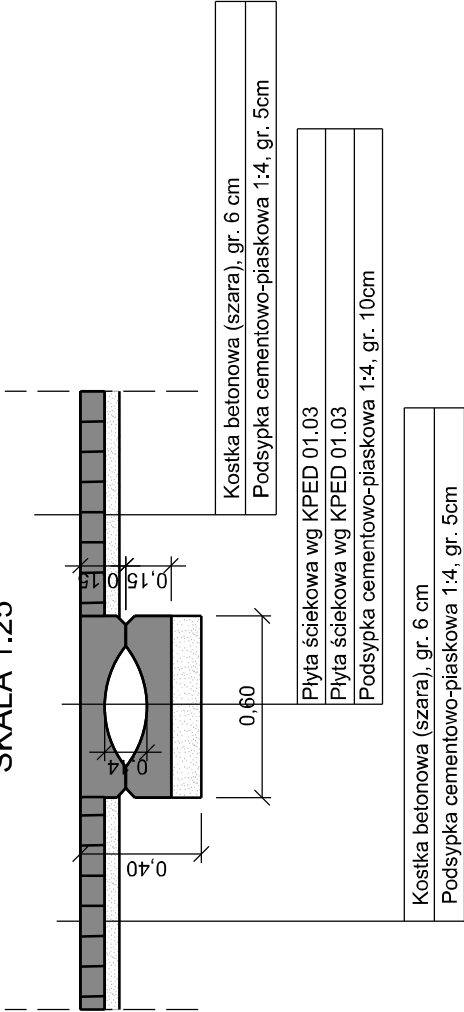


PRZĘKRÓJ A2-A2

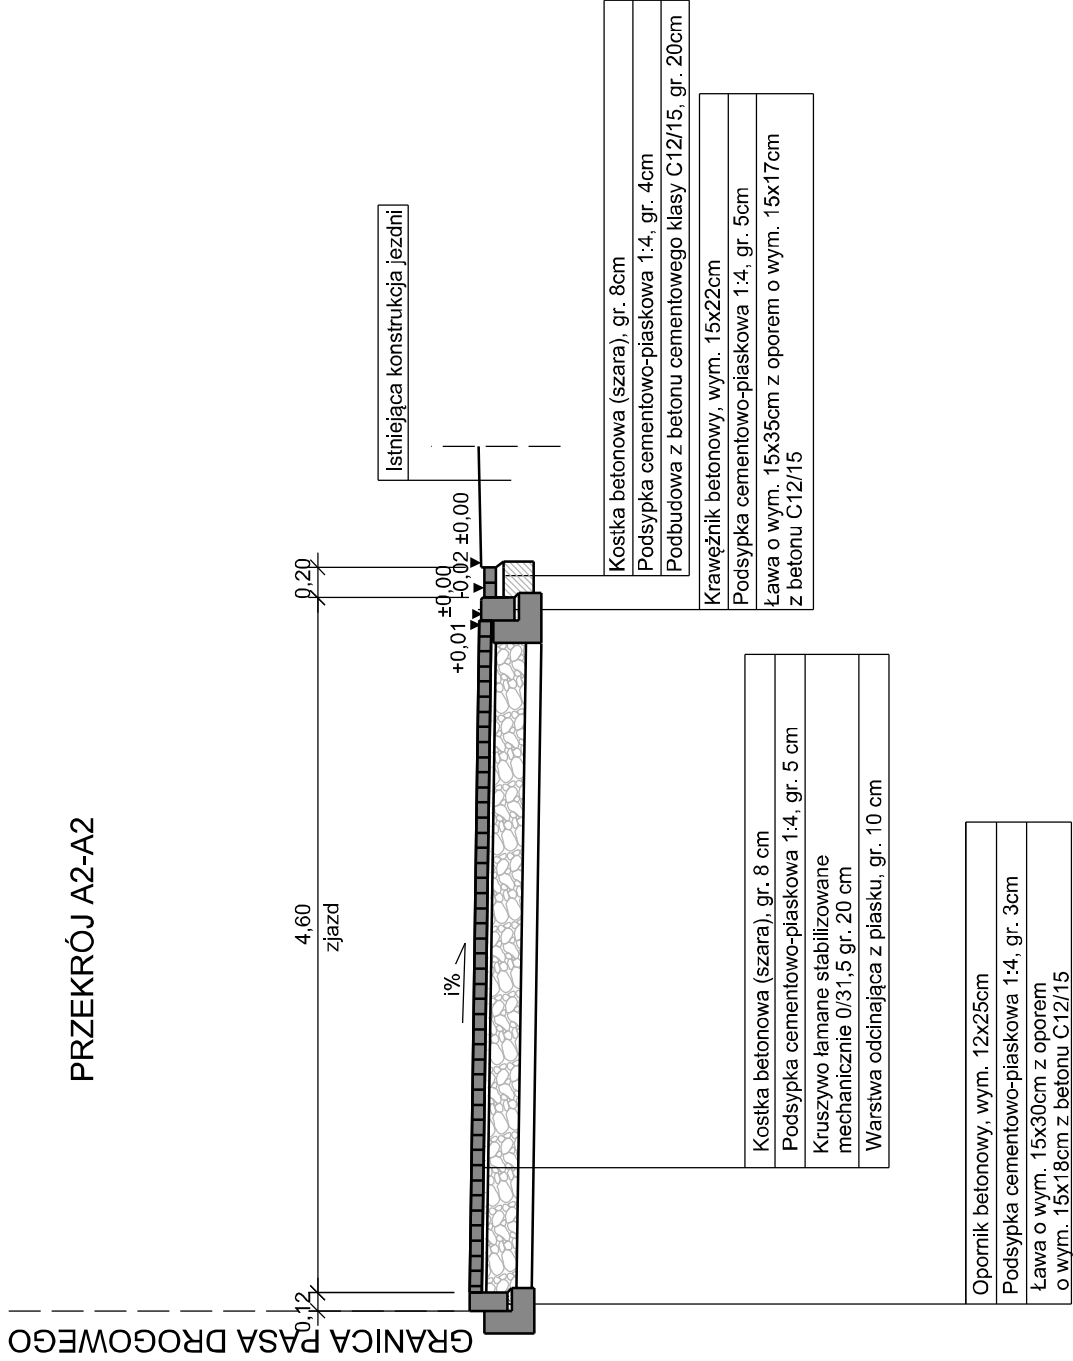

PRZĘKRÓJ A1-A1

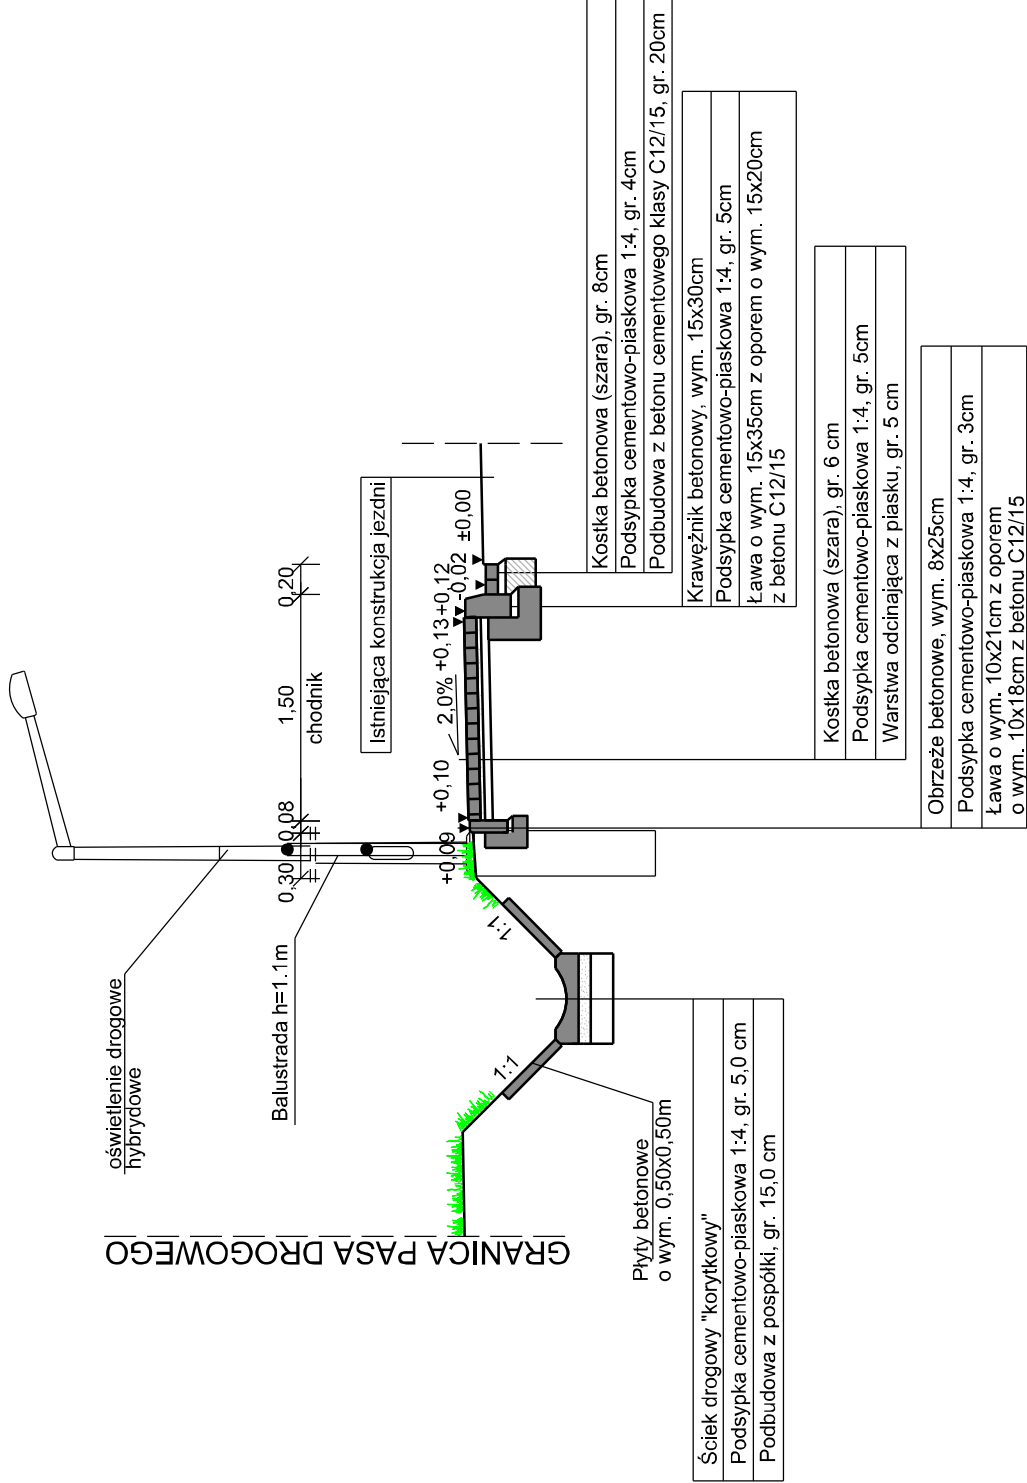

	Pracownia Inżynierii Komunikacyjnej		
	OBIEKT	KOMUNIKACYJNA	FBPVI
	BRANŻA	STADIUM	NR ZLECENIA
	PRZEBUDOWA DROGI POWIATOWEJ NR 2220C OKALEWO - SKRWILNO - GR. WOJ. (DZIMBÓR) OD KM 3+850 DO KM 5+370 I DROGI POWIATOWEJ NR 2221C PUSZCZA MIEJSKA - SKRWILNO OD KM 9+400 DO KM 9+809 W M. SKRWILNO	PROJEKTOWAŁ	mgr inż. Andrzej Sawoszczuk KUP/SP/POK/03
PRZEDMIOT OPRACOWANIA			
PRZĘKROJE KONSTRUKCYJNE			
08.2015		1:50	4.1
DATA		SKALA	NR RYSUNKU