PRZEKRÓJ C1-C1

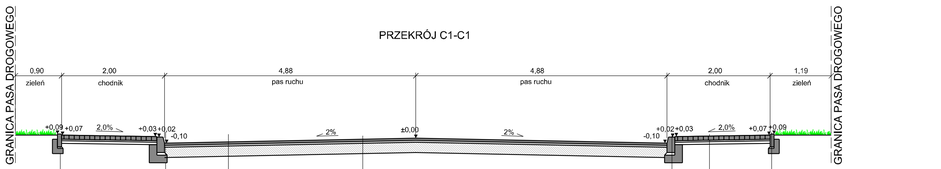

PRZEKRÓJ C2-C2

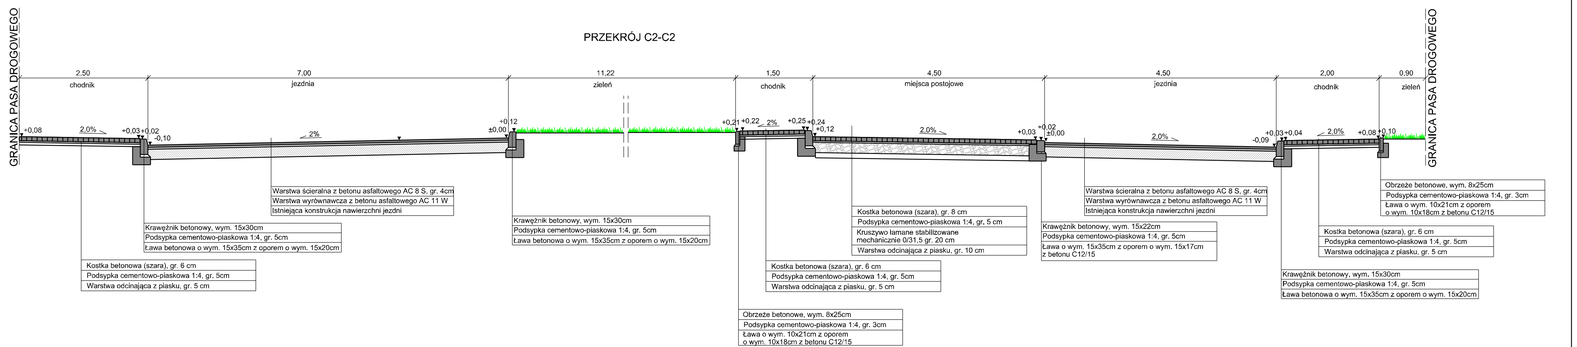

PRZEKRÓJ C3-C3

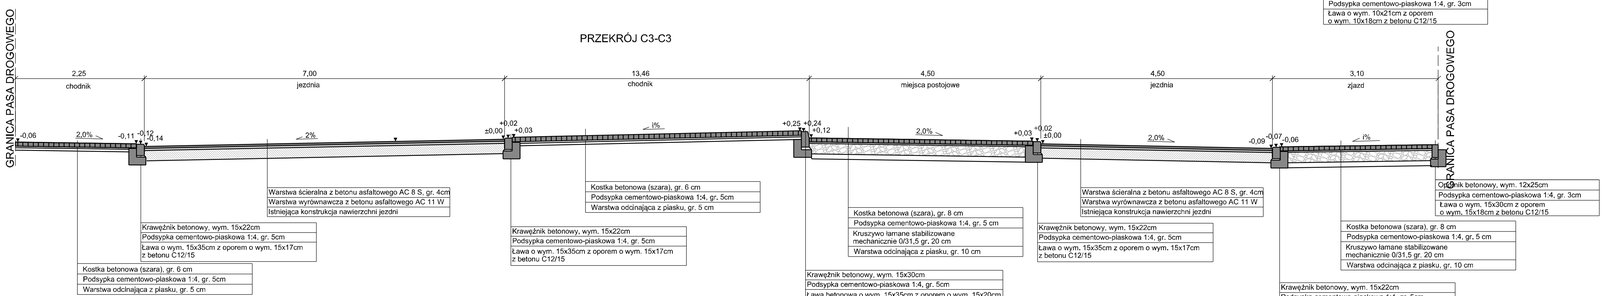

Pracownia Inżynierii Komunikacyjnej

OBIEKT: PRZEBUDOWA DROGI POWIATOWEJ NR 2221C OKALEWO - SKRWILNO - GR. WOJ. (DZIKI BÓR) OD KM 3+550 DO KM 5+370 I DROGI POWIATOWEJ NR 2221C PUSZCZA MIEJSKA - SKRWILNO OD KM 0+402 DO KM 1+809 W M. SKRWILNO

PRZEDMIOT OPRACOWANIA: PRZEKROJE KONSTRUKCYJNE

KOMUNIKACYJNA	PB/PW	
BRANŻA	STADIUM	NR ZLECENIA
PROJEKTOWAŁ	inż. Bronisław Sawoszczuk SLGP/LS-PO/OA/23	
08.2015	1 : 50	4.3
DATA	SKALA	NR RYSUNKU