PROFIL PODŁUŻNY
ul. Rypińska - ul. Bieżuńska
SKALA 1:100/1000

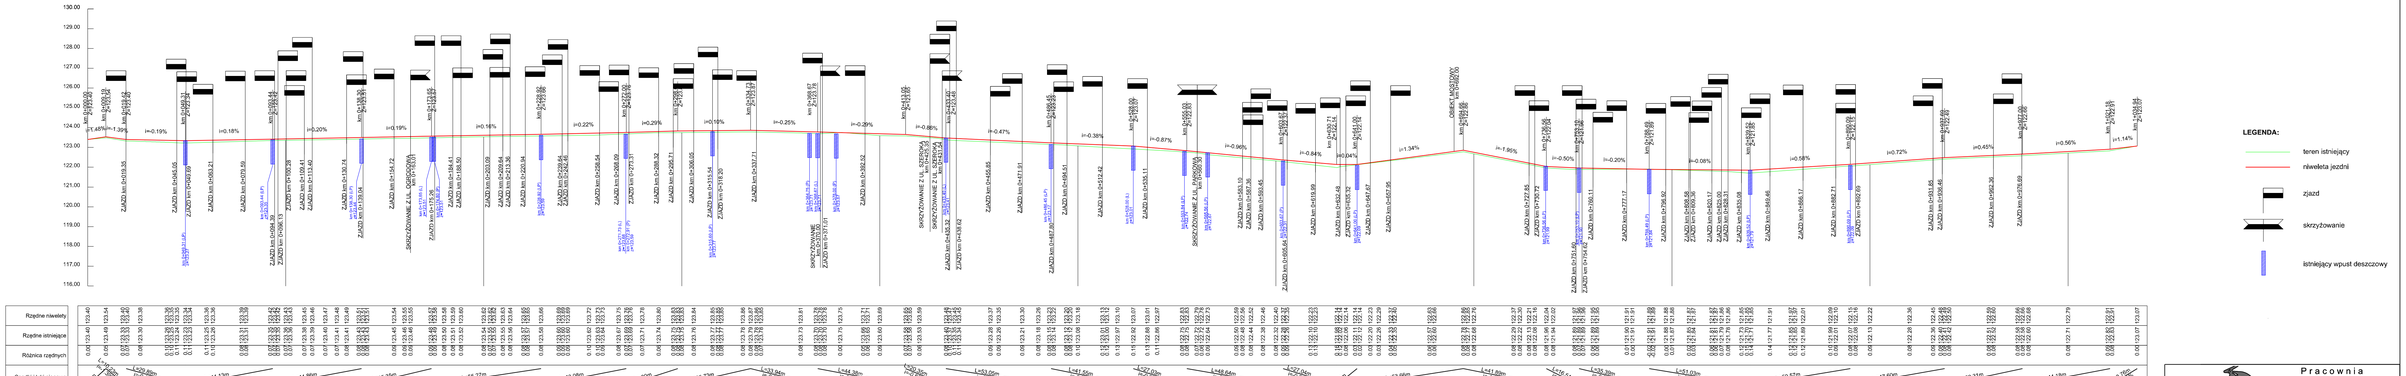

IKAR	Pracownia Inżynierii Komunikacyjnej		
OBIEKT: PROFIL PODŁUŻNY ul. Rypińska - ul. Bieżuńska	KOMUNIKACJA		
	BRANŻA	STADIUM	NR ZLECENIA
	PROJEKTOWANIE	Mgr inż. Andrzej Sawicki-Lech KUPISZ/OKAZJ	
	PROFIL PODŁUŻNY ul. Rypińska - ul. Bieżuńska		
	08.2015	1 : 100/1000	5.1
	DATA	SKALA	NR RYSUNKU