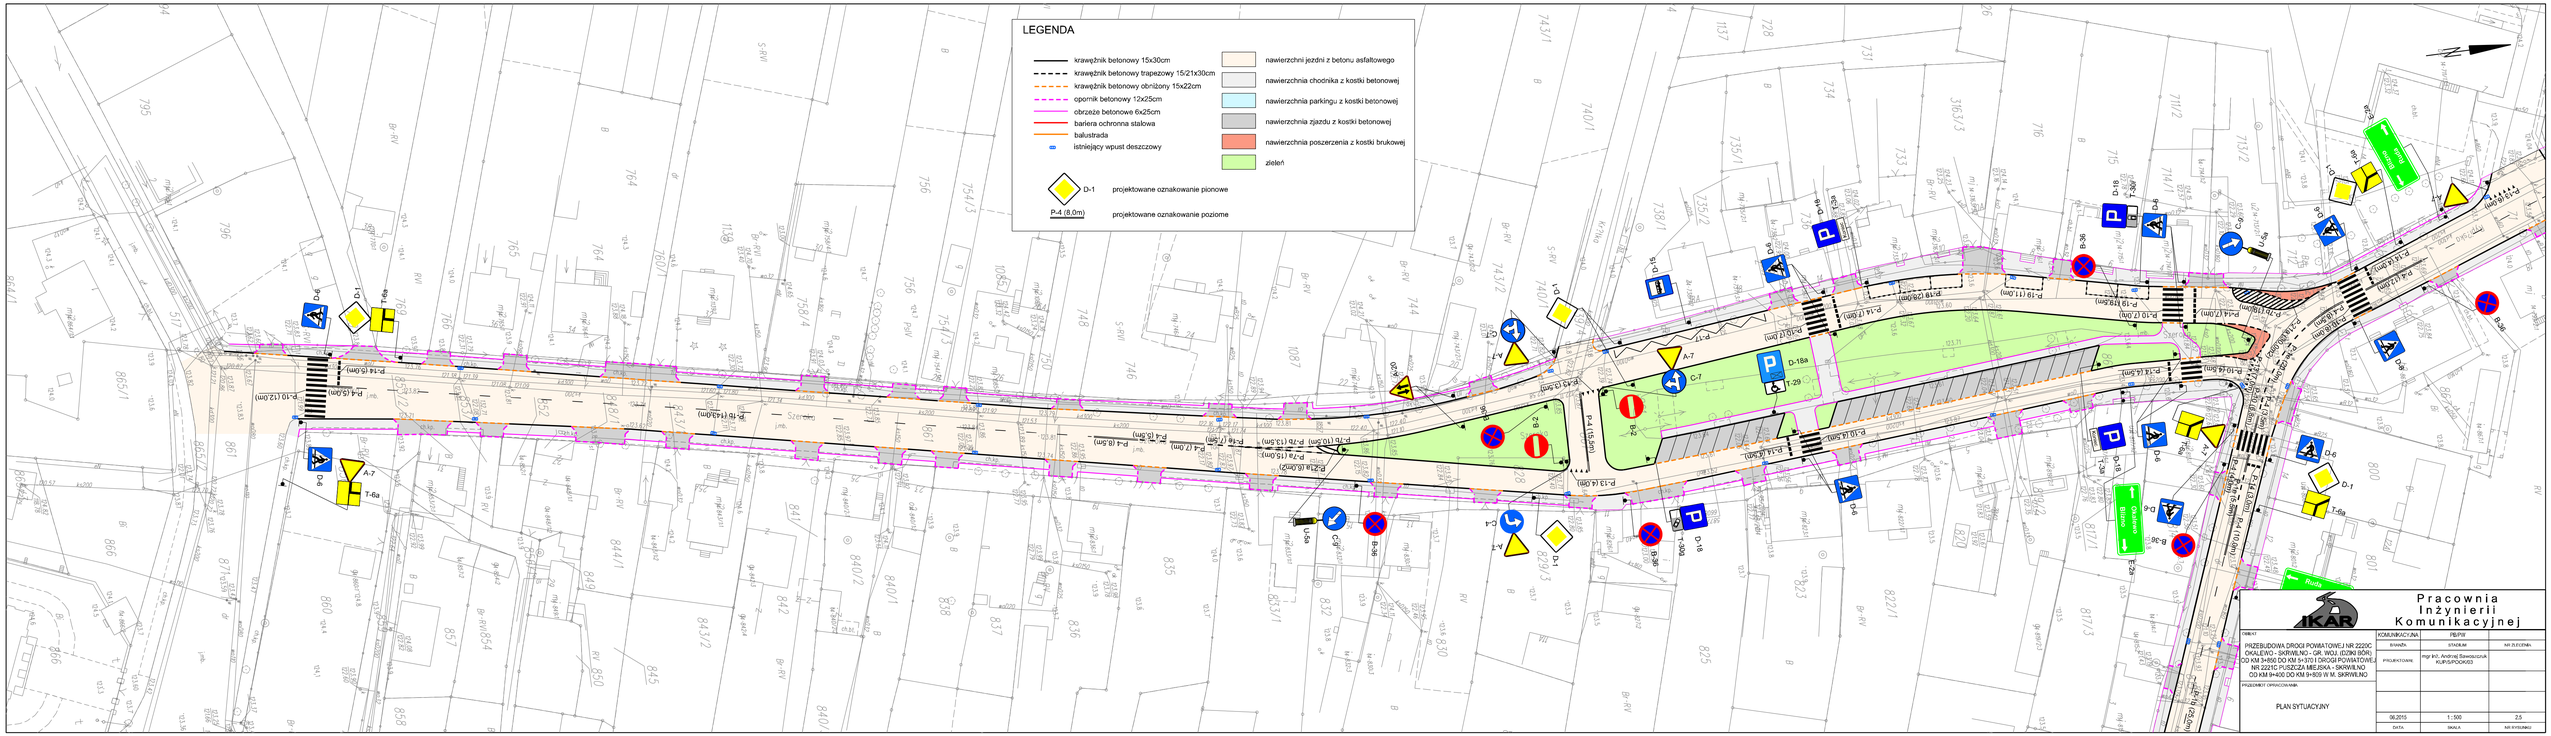
LEGENDA
krawężnik betonowy 15x30cm
krawężnik betonowy trapezowy 15/21x30cm
krawężnik betonowy obniżony 15x22cm
opornik betonowy 12x25cm
obrzeże betonowe 6x25cm
bariera ochronna stalowa
balustrada
istniejący wpust deszczowy
nawierzchni jezdni z betonu asfaltowego
nawierzchnia chodnika z kostki betonowej
nawierzchnia parkingu z kostki betonowej
nawierzchnia zjazdu z kostki betonowej
nawierzchnia poszerzenia z kostki brukowej
zieleń
D-1 projektowane oznakowanie pionowe
P-4 (8,0m) projektowane oznakowanie poziome
Ciepła
Okólna
Rosła
Pracownia Inżynierii Komunikacyjnej
IKAR
OBIEKT
KOMUNIKACYJNA
PB/PW
PRZEBUDOWA DROGI POWIATOWEJ NR 2222C OKALEWO - SKRWILNO - GR. WOJ. (DZIKI BÓR) OD KM 3+850 DO KM 5+370 I DROGI POWIATOWEJ NR 2221C PUSZCZA MIEJSKA - SKRWILNO OD KM 9+400 DO KM 9+809 W M. SKRWILNO
BRANŻA
STADIUM
NR ZLECENIA
PROJEKTOWAŁ
mgr inż. Andrzej Sawaszczuk
KUP/0/POOK/03
PODOBIEKT OPRACOWANIE
PLAN SYTUACYJNY
06.2015
DATA
1 : 500
SKALA
2.5
NR RYSUNKU