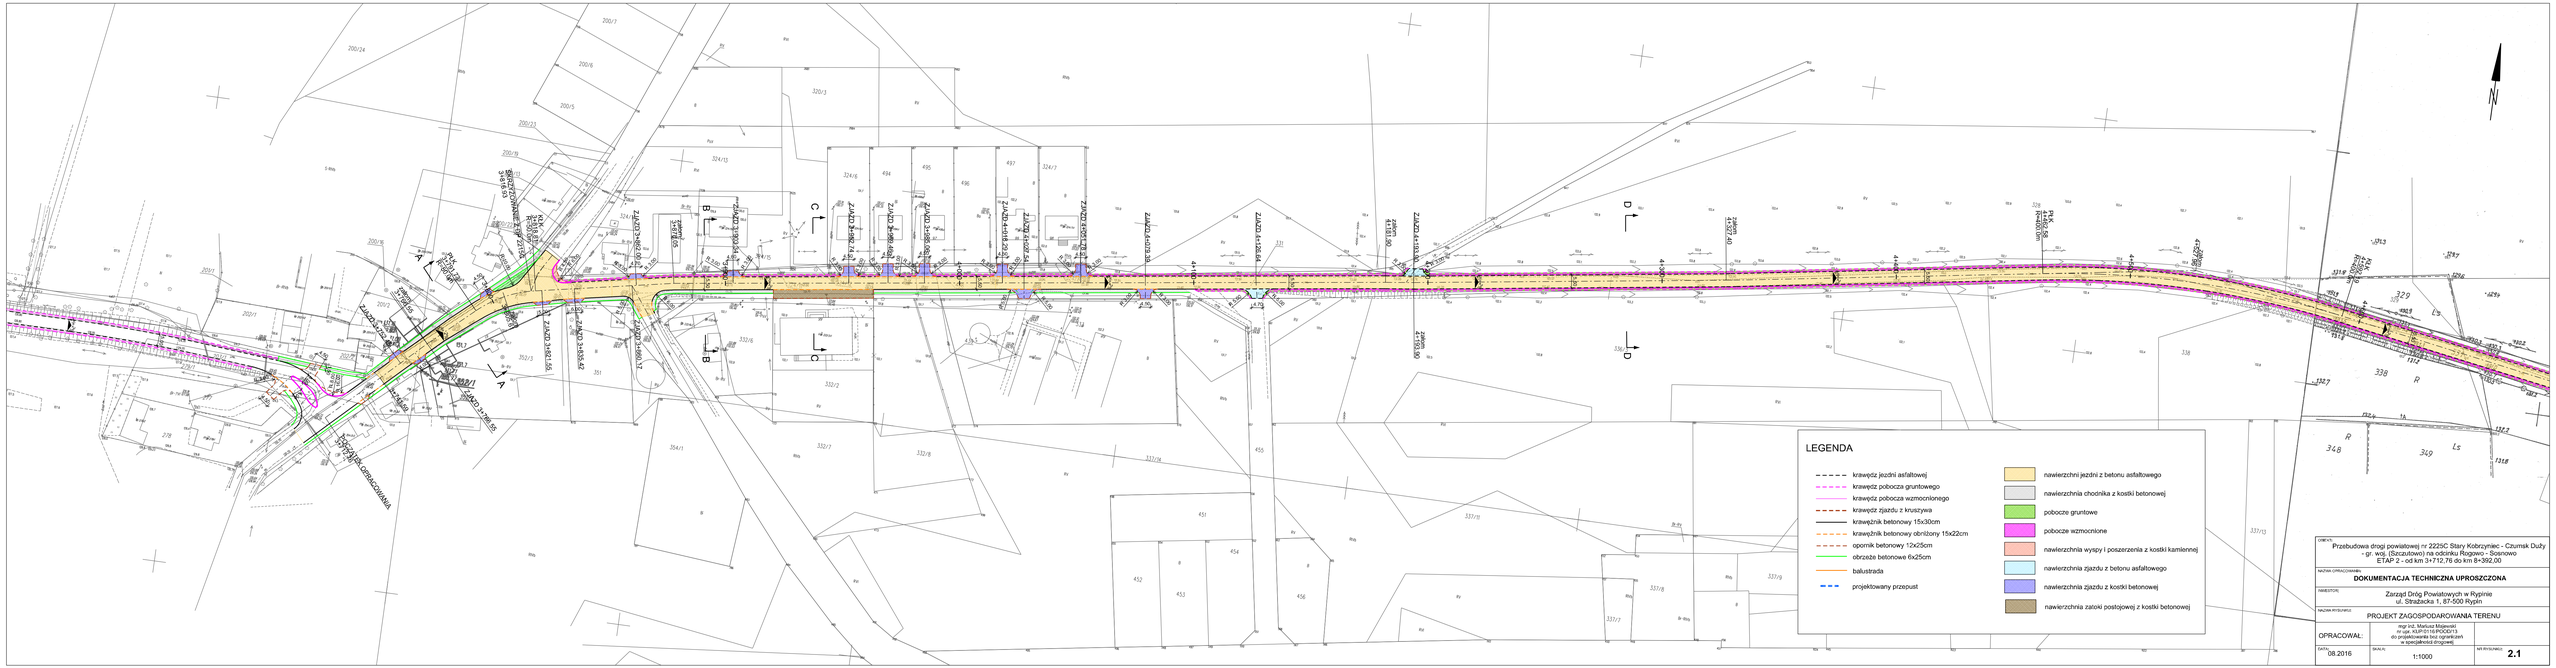
LEGENDA
krawędź jezdni asfaltowej
krawędź pobocza gruntowego
krawędź pobocza wzmocnionego
krawędź zjazdu z kruszywa
krawężnik betonowy 15x30cm
krawężnik betonowy obniżony 15x22cm
opornik betonowy 12x25cm
obrzeże betonowe 6x25cm
balustrada
projektowany przepust
nawierzchni jezdni z betonu asfaltowego
nawierzchnia chodnika z kostki betonowej
pobocze gruntowe
pobocze wzmocnione
nawierzchnia wyspy i poszerzenia z kostki kamiennej
nawierzchnia zjazdu z betonu asfaltowego
nawierzchnia zjazdu z kostki betonowej
nawierzchnia zatoki postojowej z kostki betonowej
N
OBIEKT:
Przebudowa drogi powiatowej nr 2225C Stary Kobczyniec - Czumsk Duży - gr. woj. (Szczutowo) na odcinku Rogowo - Sosnowo ETAP 2 - od km 3+712,76 do km 8+392,00
BRANŻA OPRACOWANIA:
DOKUMENTACJA TECHNICZNA UPROSZCZONA
INWESTOR:
Zarząd Dróg Powiatowych w Ryjnie
ul. Strażacka 1, 67-500 Ryjn
NAZWA RYSUNKU:
PROJEKT ZAGOSPODAROWANIA TERENU
OPRACOWAŁ:
mgr inż. Mariusz Majewski
nr upr.ULPP-0118/POZ/21
do opracowania bez ograniczeń w specjalności drogowej
DATA:
08.2016
SKALA:
1:1000
NR RYSUNKU:
2.1