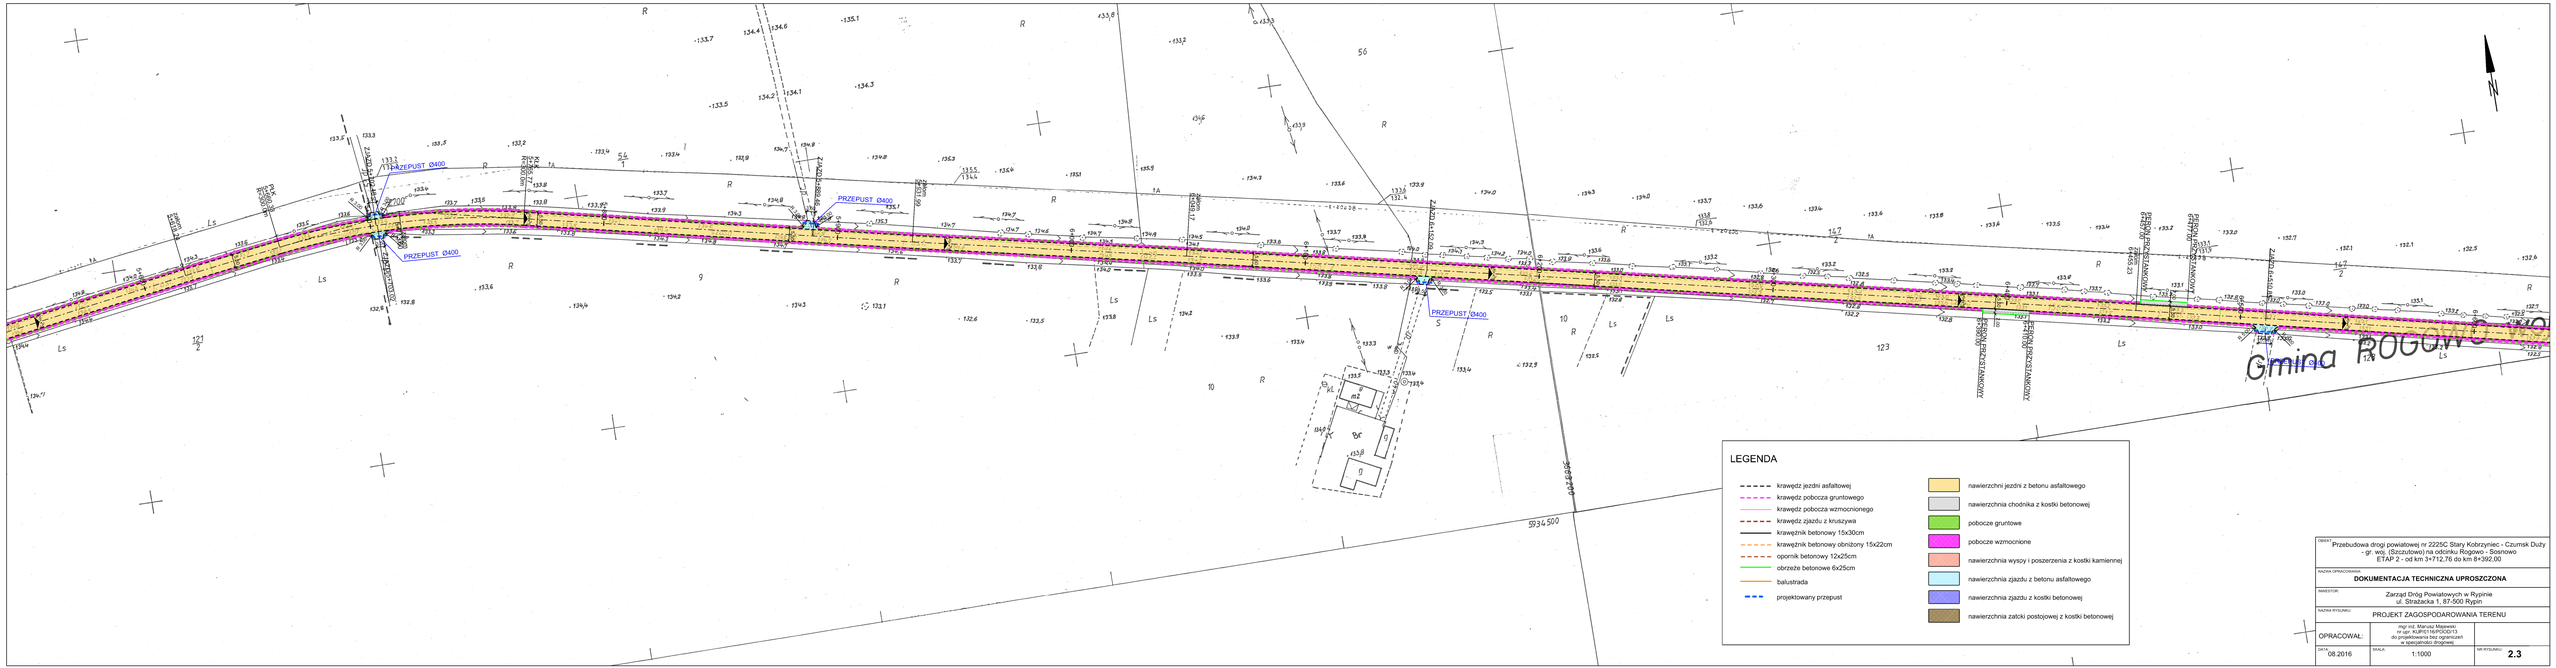

LEGENDA

- krawędź jezdni asfaltowej
- krawędź pobocza gruntowego
- krawędź pobocza wzmocnionego
- krawędź zjazdu z kruszywa
- krawężnik betonowy 15x30cm
- krawężnik betonowy obniżony 15x22cm
- opornik betonowy 12x25cm
- obrzeże betonowe 6x25cm
- balustrada
- projektowany przepust

- nawierzchni jezdni z betonu asfaltowego
- nawierzchnia chodnika z kostki betonowej
- pobocze gruntowe
- pobocze wzmocnione
- nawierzchnia wysoy i poszerzenia z kostki kamiennej
- nawierzchnia zjazdu z betonu asfaltowego
- nawierzchnia zjazdu z kostki betonowej
- nawierzchnia zatoki postojowej z kostki betonowej

OBIEKT: Przebudowa drogi powiatowej nr 2225C Stary Kobrzyniec - Czumsk Duży - gr. woj. (Szczutowo) na odcinku Rogowo - Sosnowo ETAP 2 - od km 3+712,76 do km 8+392,00

RACHUNA OPRACOWANIA: **DOKUMENTACJA TECHNICZNA UPROSZCZONA**

INWESTOR: Zarząd Dróg Powiatowych w Rypinie ul. Strażacka 1, 87-500 Rypin

RACHUNA RYSUNKU: PROJEKT ZAGOSPODAROWANIA TERENU

OPRACOWAŁ: mgr inż. Mariusz Majewski nr upr. KUPP/0160/POOD/13 do projektowania w specjalności drogowej

DATA: 08.2016 | SKALA: 1:1000 | NR RYSUNKU: **2.3**