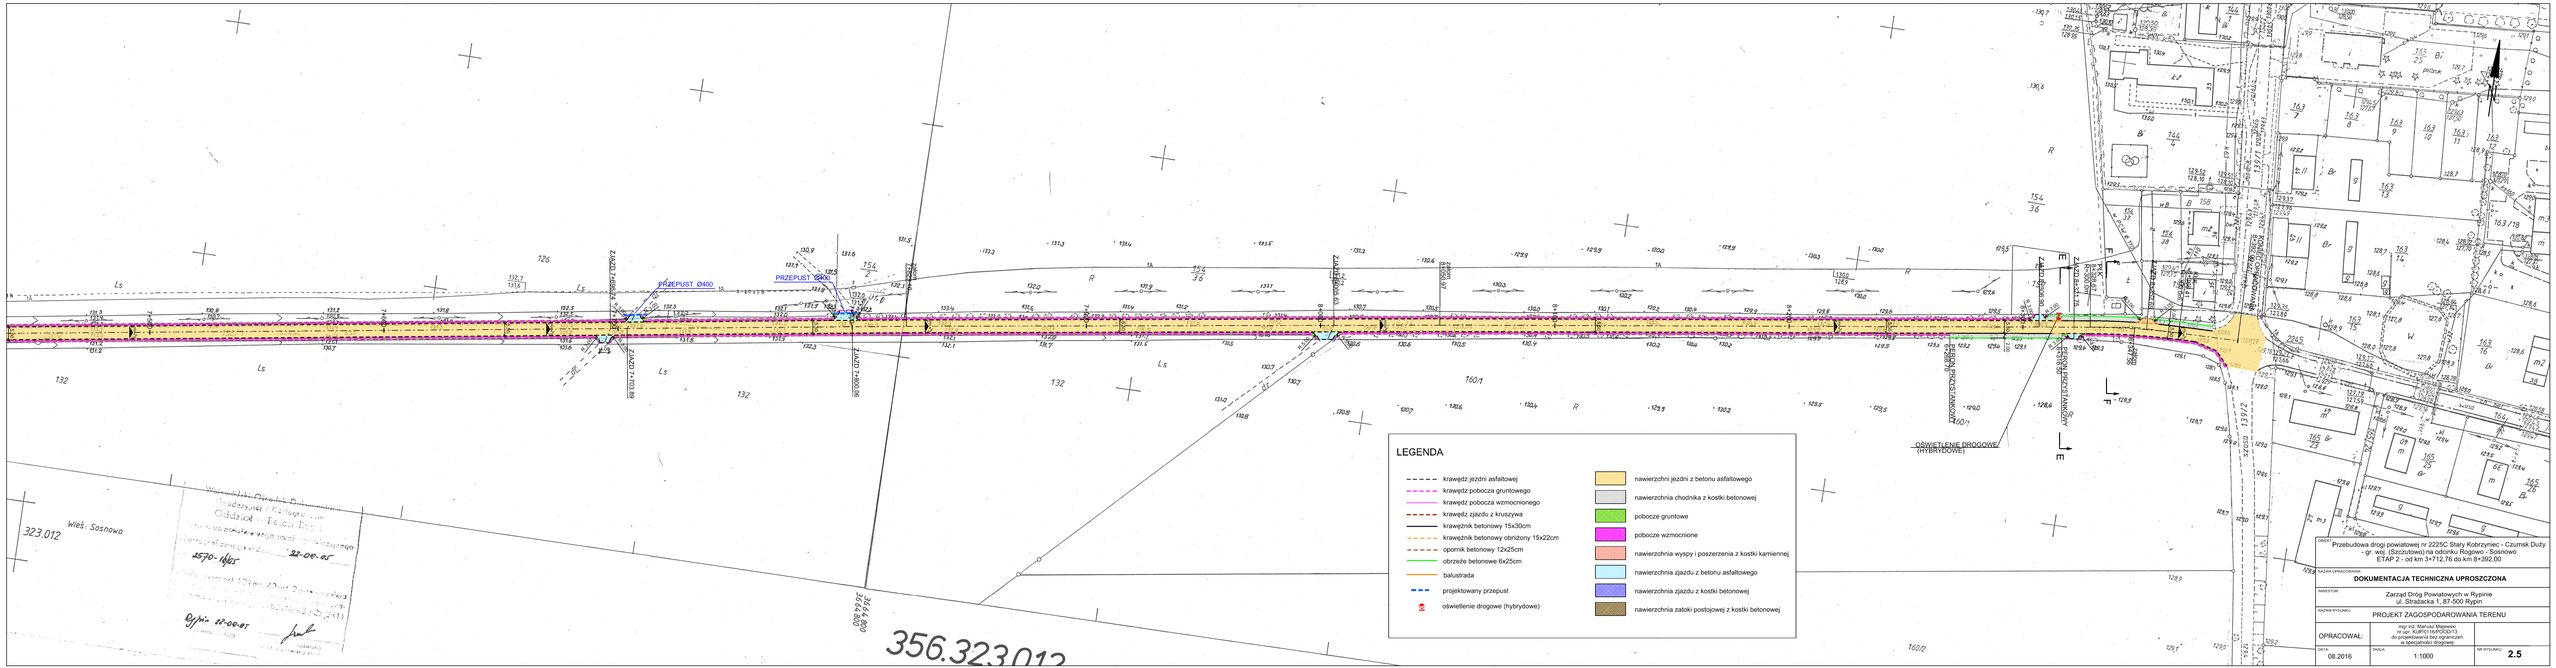

OBIEKT: Przebudowa drogi powiatowej nr 2225C Stary Kobrzyniec - Czumsk Duży - gr. woj. (Szczutowo) na odcinku Rogowo - Sosnowo ETAP 2 - od km 3+712,76 do km 8+392,00

BRANŻA OPRACOWANIA: **DOKUMENTACJA TECHNICZNA UPROSZCZONA**

INWESTOR: Zarząd Dróg Powiatowych w Rypinie ul. Strażacka 1, 87-500 Rypin

TREŚĆ RYSUNKU: PROJEKT ZAGOSPODAROWANIA TERENU

OPRACOWAŁ: mgr inż. Mariusz Majewski nr upr. KUPP/0160/POOD/13 do projektowania bez ograniczeń w specjalności drogowej

DATA: 08.2016

SKALA: 1:1000

NR RYSUNKU: **2.5**