




PRZEKRÓJ KONSTRUKCYJNY A-A
SKALA 1:50

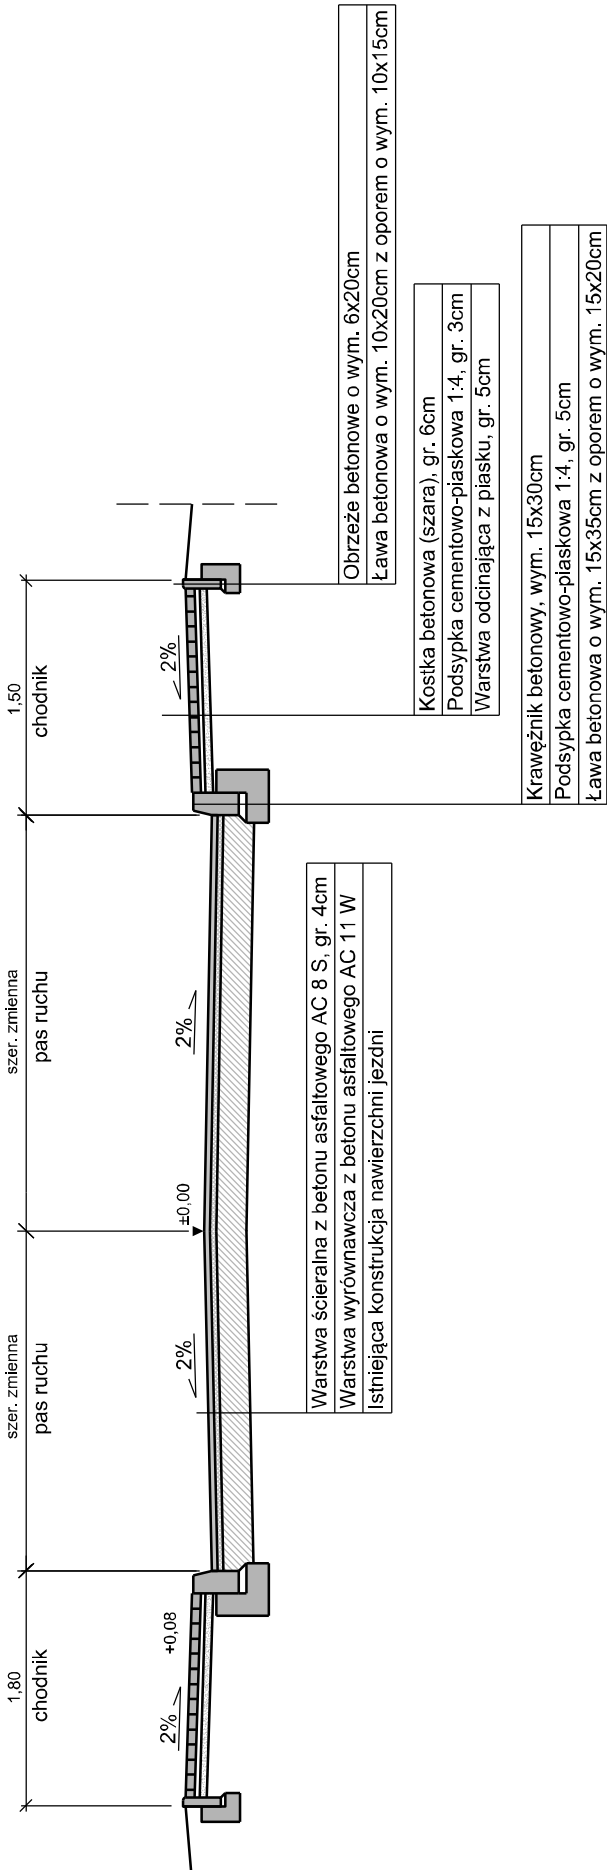


PRZEKRÓJ KONSTRUKCYJNY D-D
SKALA 1:50

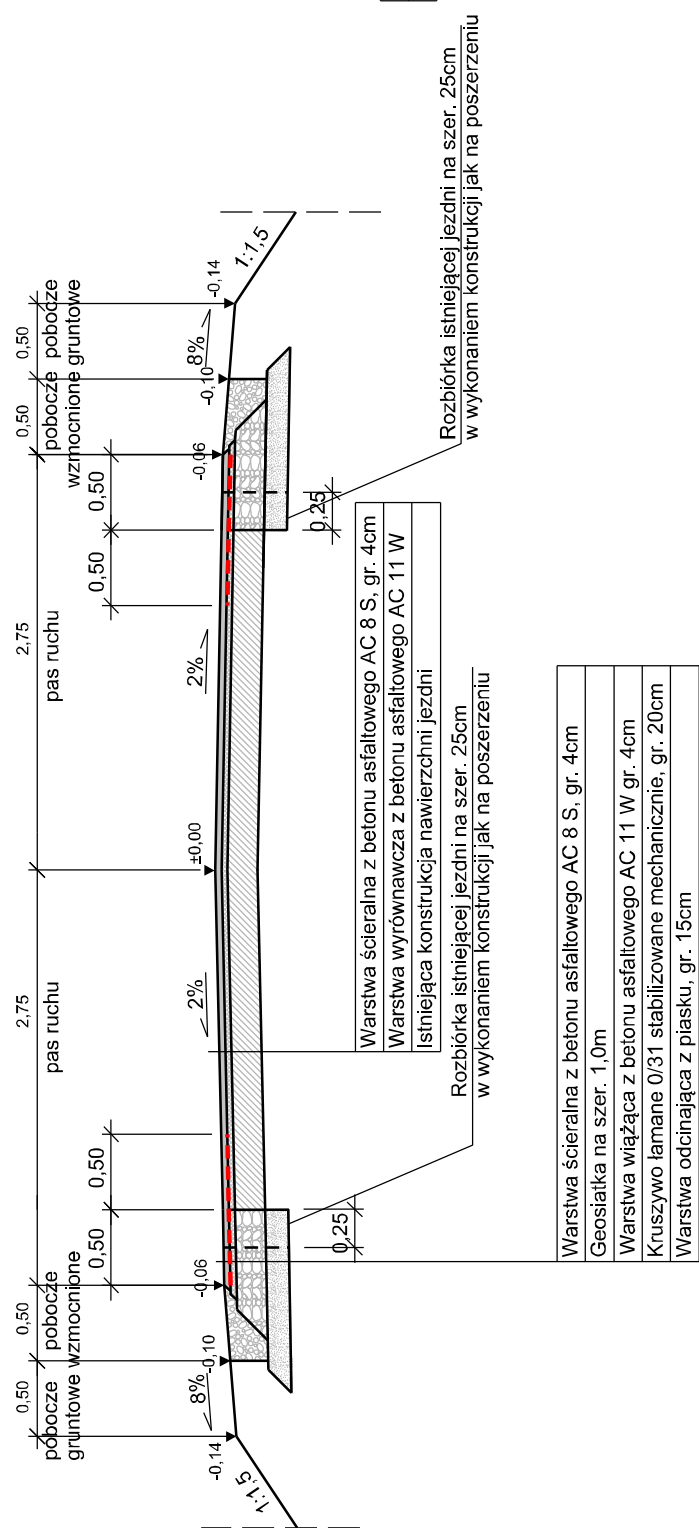


PRZEKRÓJ KONSTRUKCYJNY B-B
SKALA 1:50

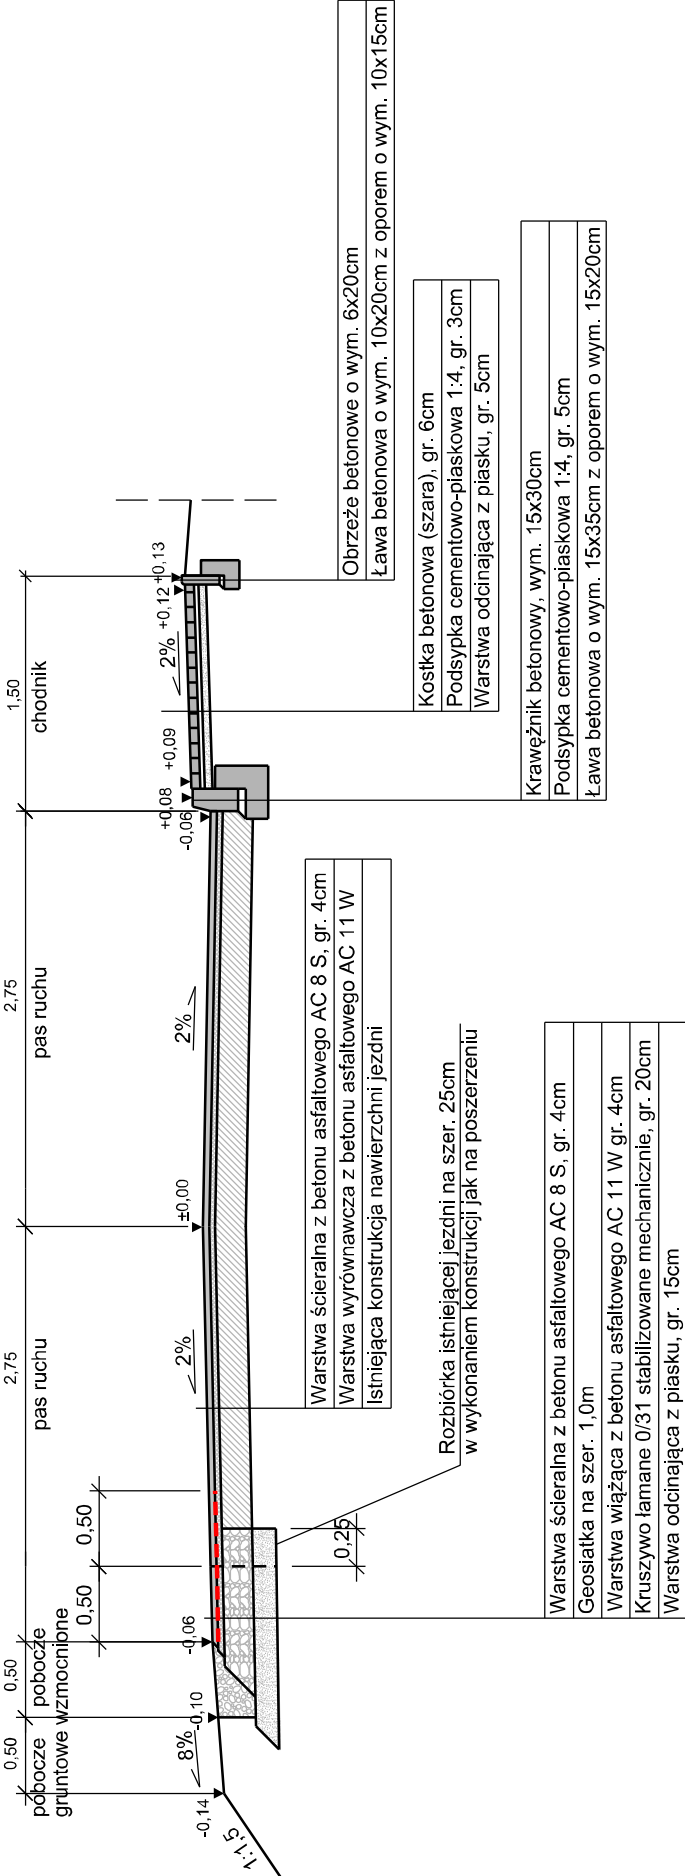


PRZEKRÓJ KONSTRUKCYJNY F-F
SKALA 1:50

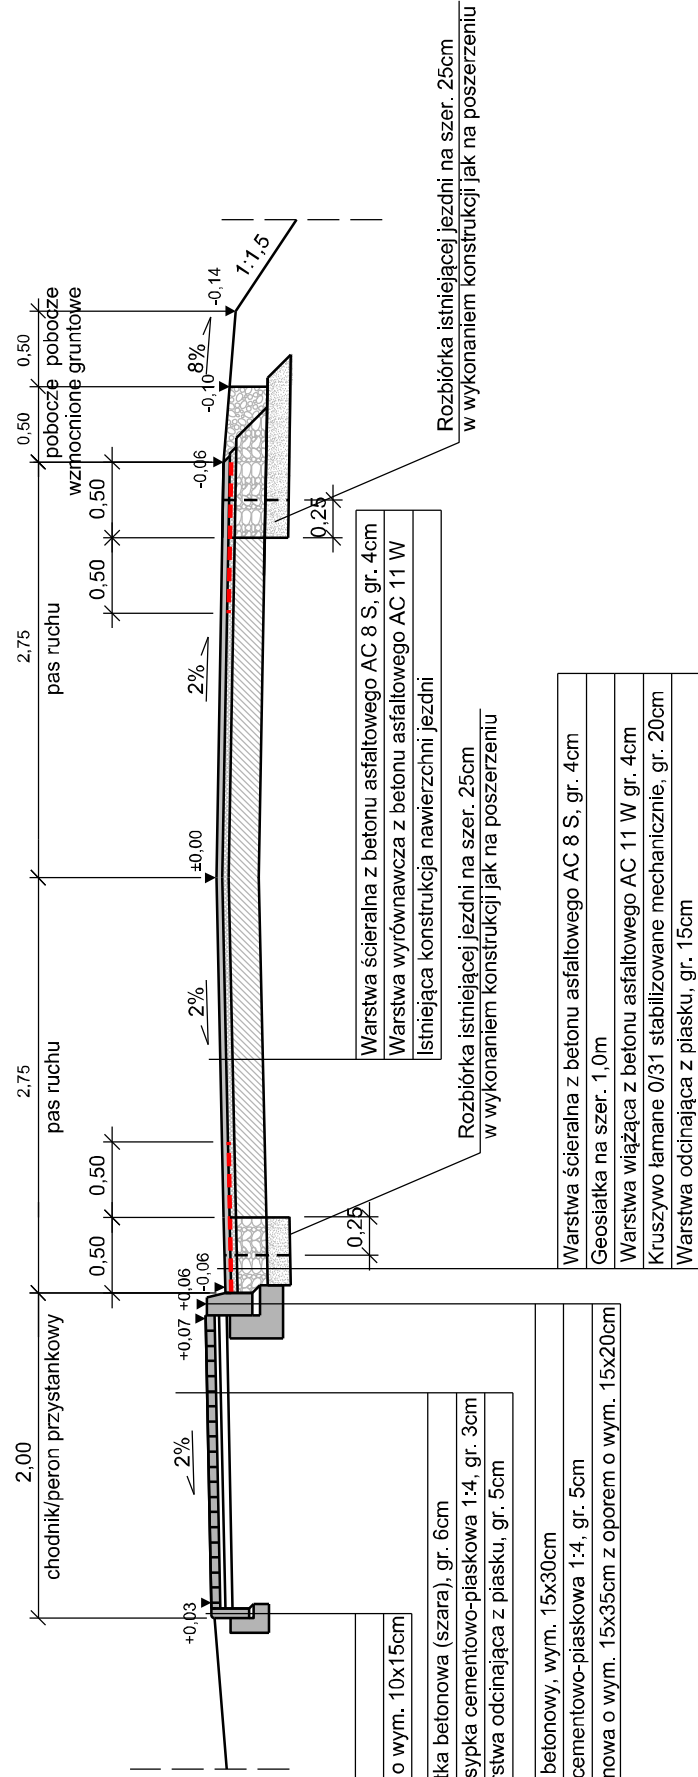


PRZEKRÓJ KONSTRUKCYJNY C-C
SKALA 1:50

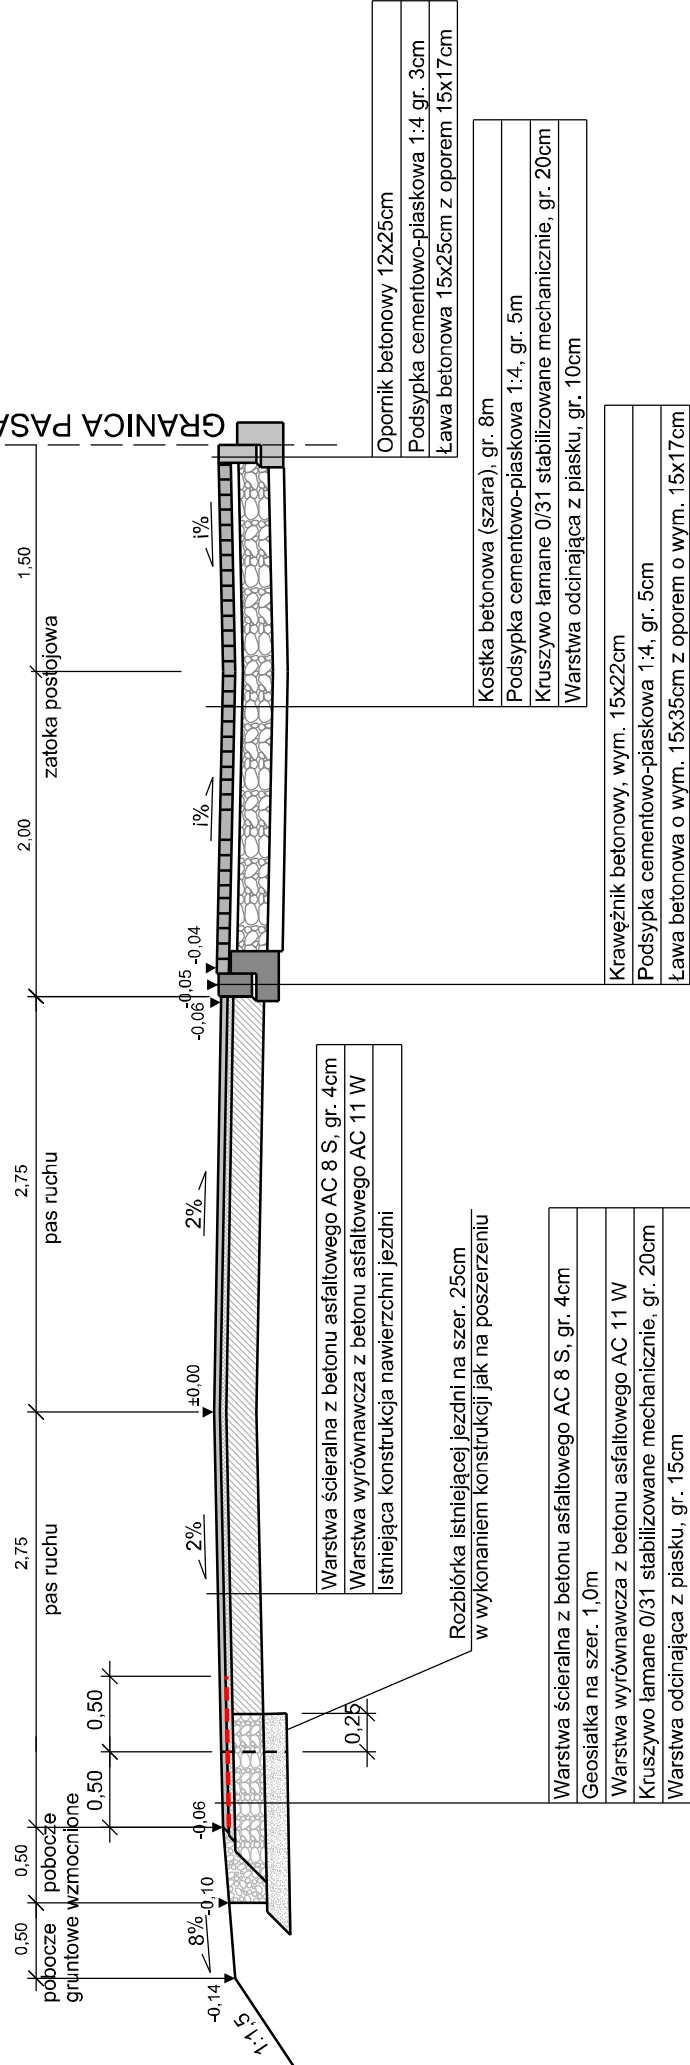


PRZEKRÓJ KONSTRUKCYJNY E-E
SKALA 1:50

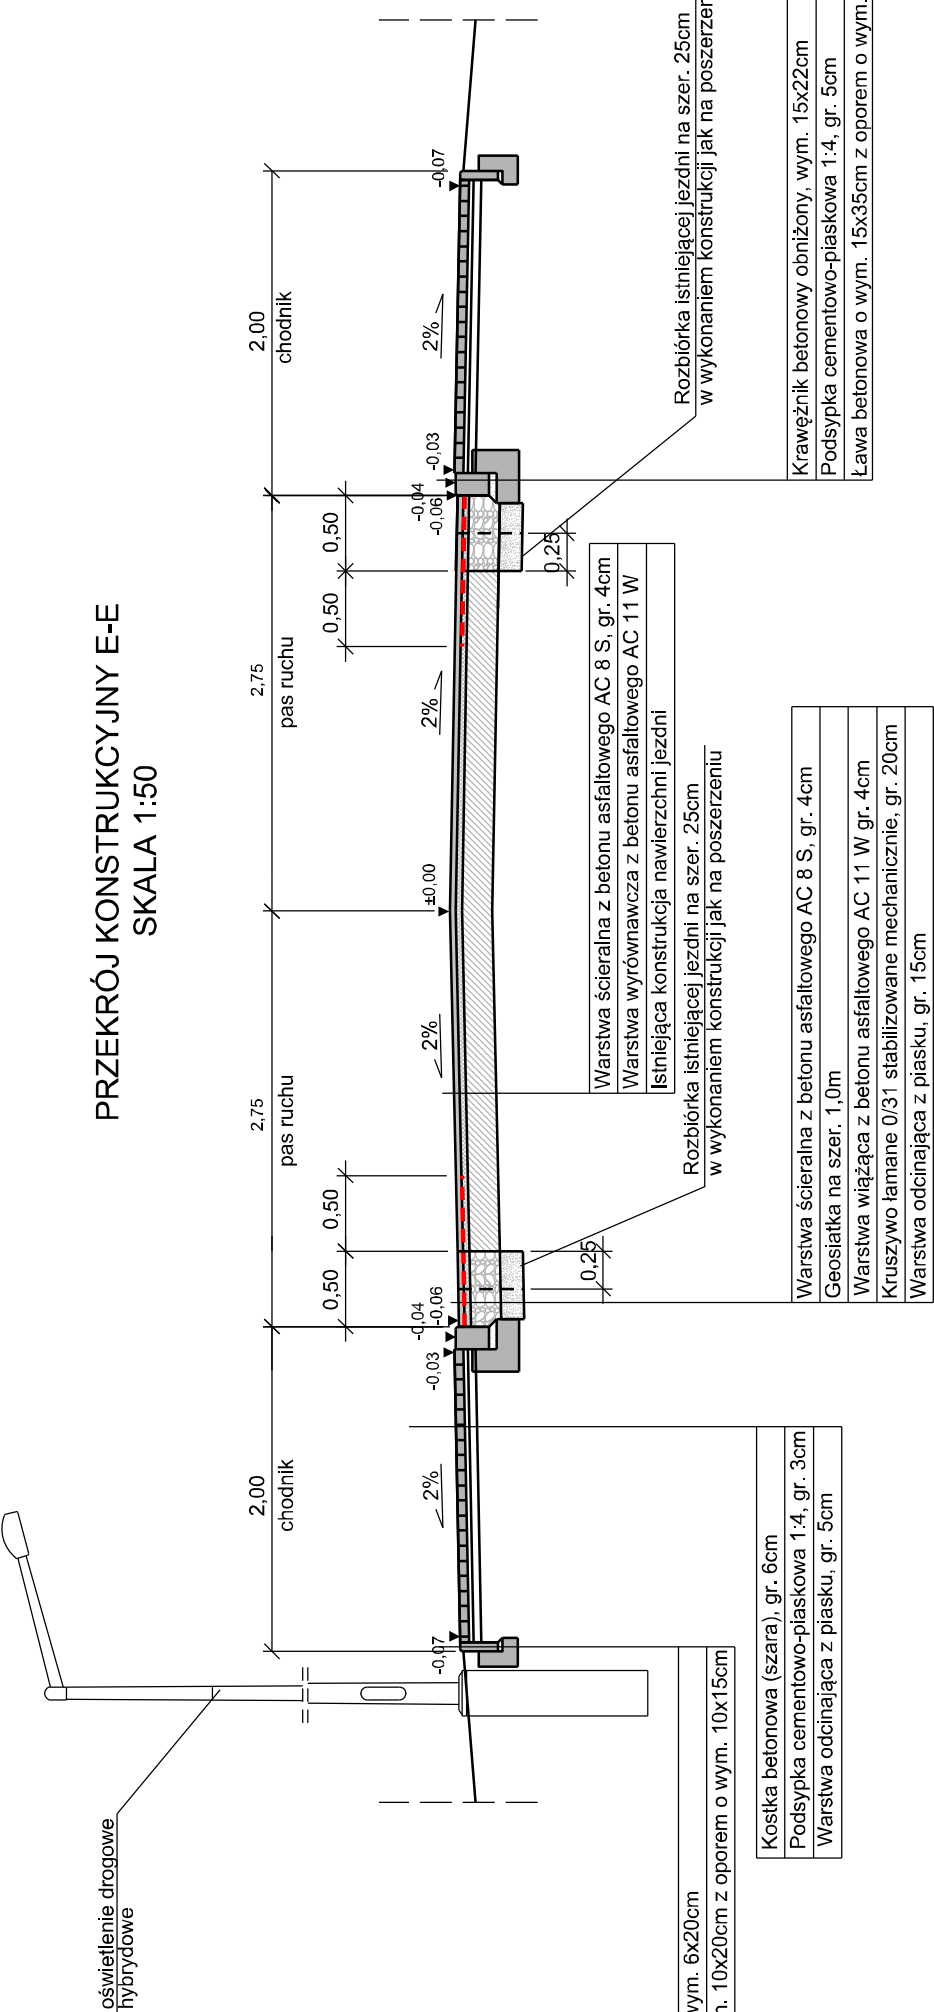

PRZEKRÓJ KONSTRUKCYJNY
ZJAZD W CIĄGU CHODNIKA
SKALA 1:50

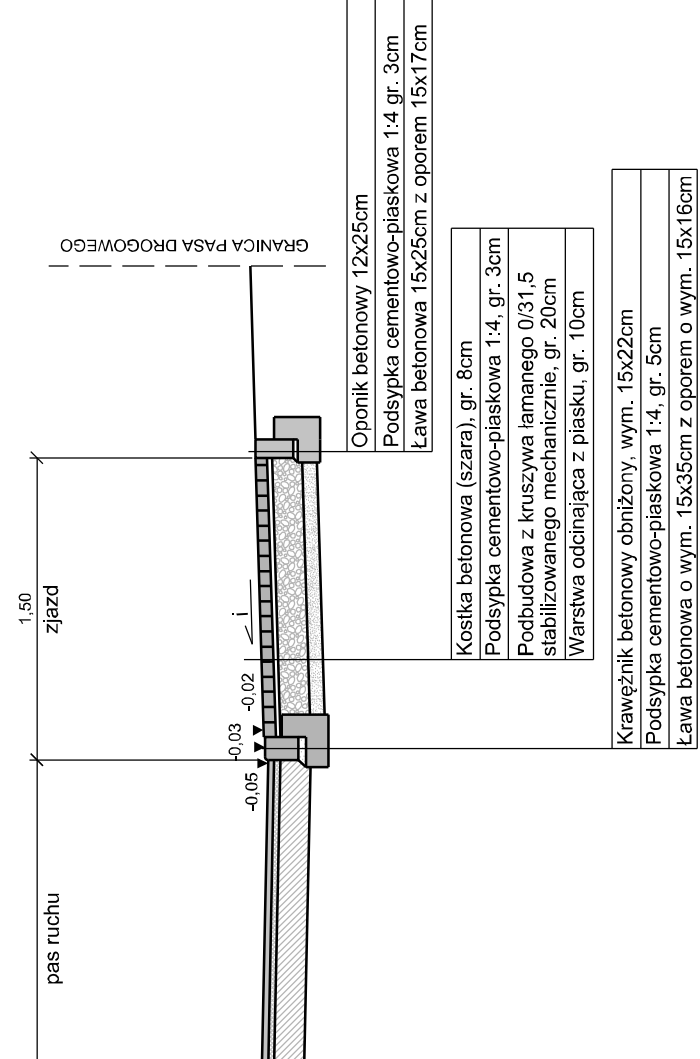

PRZEKRÓJ KONSTRUKCYJNY
ZJAZD BITUMICZNY
SKALA 1:50

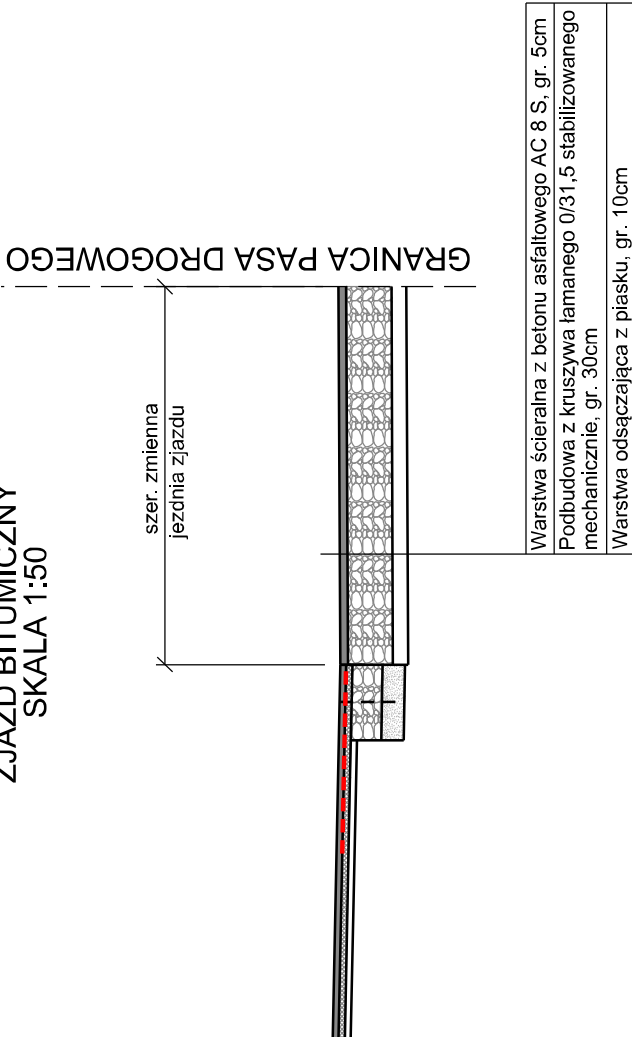

OBIEKT: Przebudowa drogi powiatowej nr 2224C Stary Kobryniec - Czumsk Duży - gr. wój. I szczebelowo na odcinku Rógowo - Sosnowo ETAP 2 - od km 3+712,76 do km 8+392,00	NAZWA OPRACOWANIA: DOKUMENTACJA TECHNICZNA UPROSZCZONA	
	INWESTOR: Zarząd Drog Powiatowych w Rypinie ul. Strażacka 1, 87-500 Rypin	
	NAZWA PRÓJEKTU: PRZEPROJEKT KONSTRUKCYJNY	
	OPRACOWAŁ: mgr inż. Mariusz Majewski projektowanie i nadzór nad realizacją w przedsiębiorstwie do projektowania i nadzoru nad realizacją w przedsiębiorstwie drogowym	
DATA: 08.2016	SKALA: 1:50	NAJWIĘKSZA: 3:1