




PRZEKRÓJ KONSTRUKCYJNY
ZJAZD BITUMICZNY
SKALA 1:50

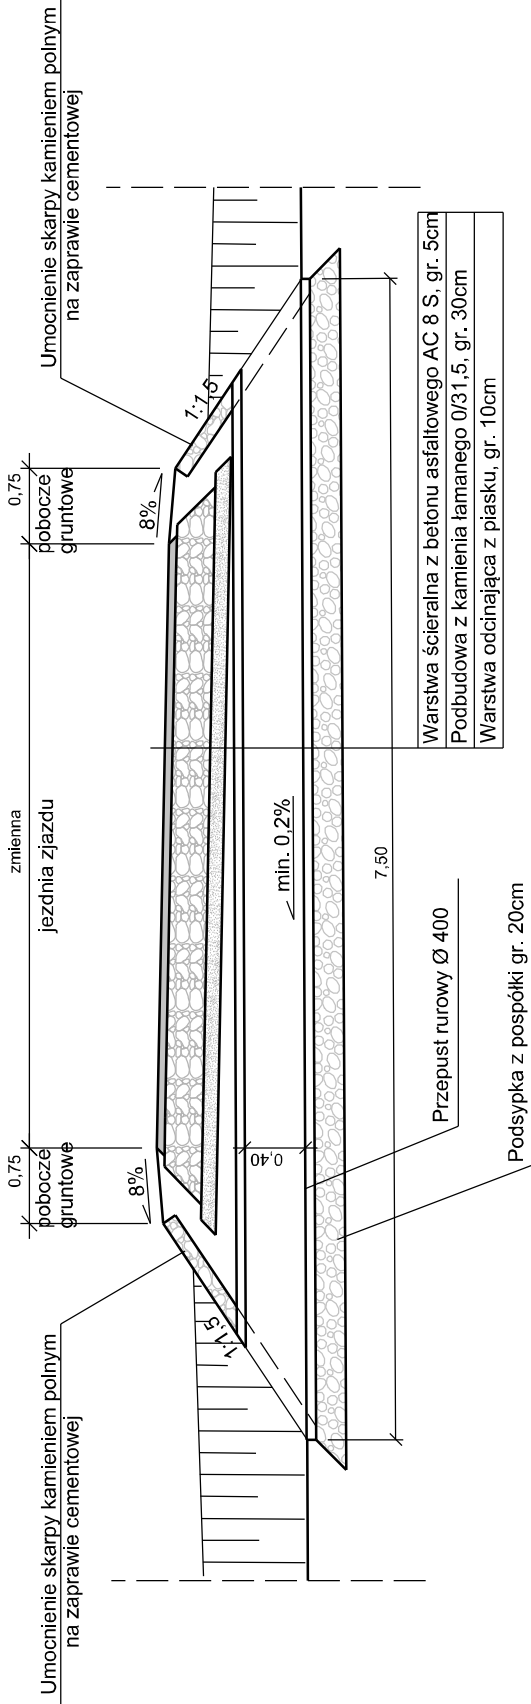

PRZEKRÓJ PODŁUŻNY
SKALA 1:50

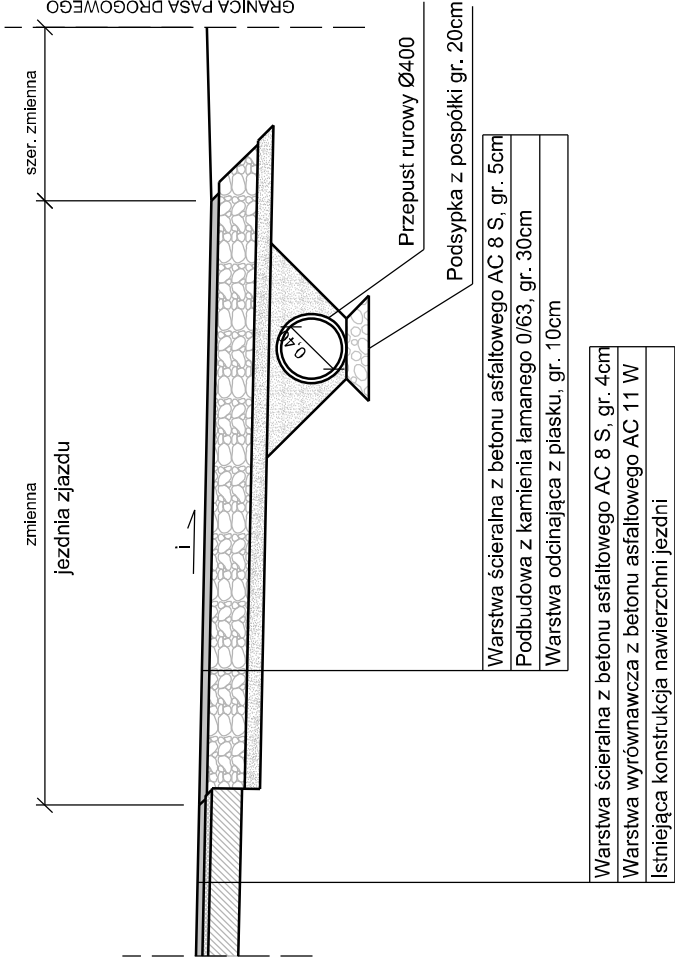

WIDOK OD CZOŁA
SKALA 1:50

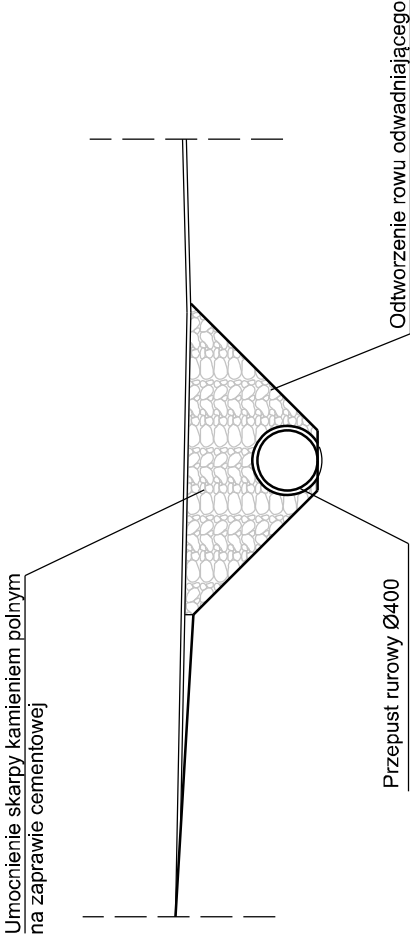

OBIEKT: Przebudowa drogi powiatowej nr 2225C Stary Kobrzyniec - Czumsk Duży - gr. woj. (Szczutowo) na odcinku Rogowo - Sosnowo ETAP 2 - od km 3+712,76 do km 8+392,00	
NAZWA OPRACOWANIA: DOKUMENTACJA TECHNICZNA UPROSZCZONA	
INWESTOR: Zarząd Dróg Powiatowych w Rypinie ul. Strażacka 1, 87-500 Rypin	
NAZWA RYSUNKU: PRZEMOCJE KONSTRUKCYJNE	
OPRACOWAŁ: mgr inż. Mariusz Majewski nr upr. KUP/0116/POOD/13 do projektowania bez ograniczeń w specjalności drogowej	
DATA: 08.2016	NR RYSUNKU: 1:50
3.2	