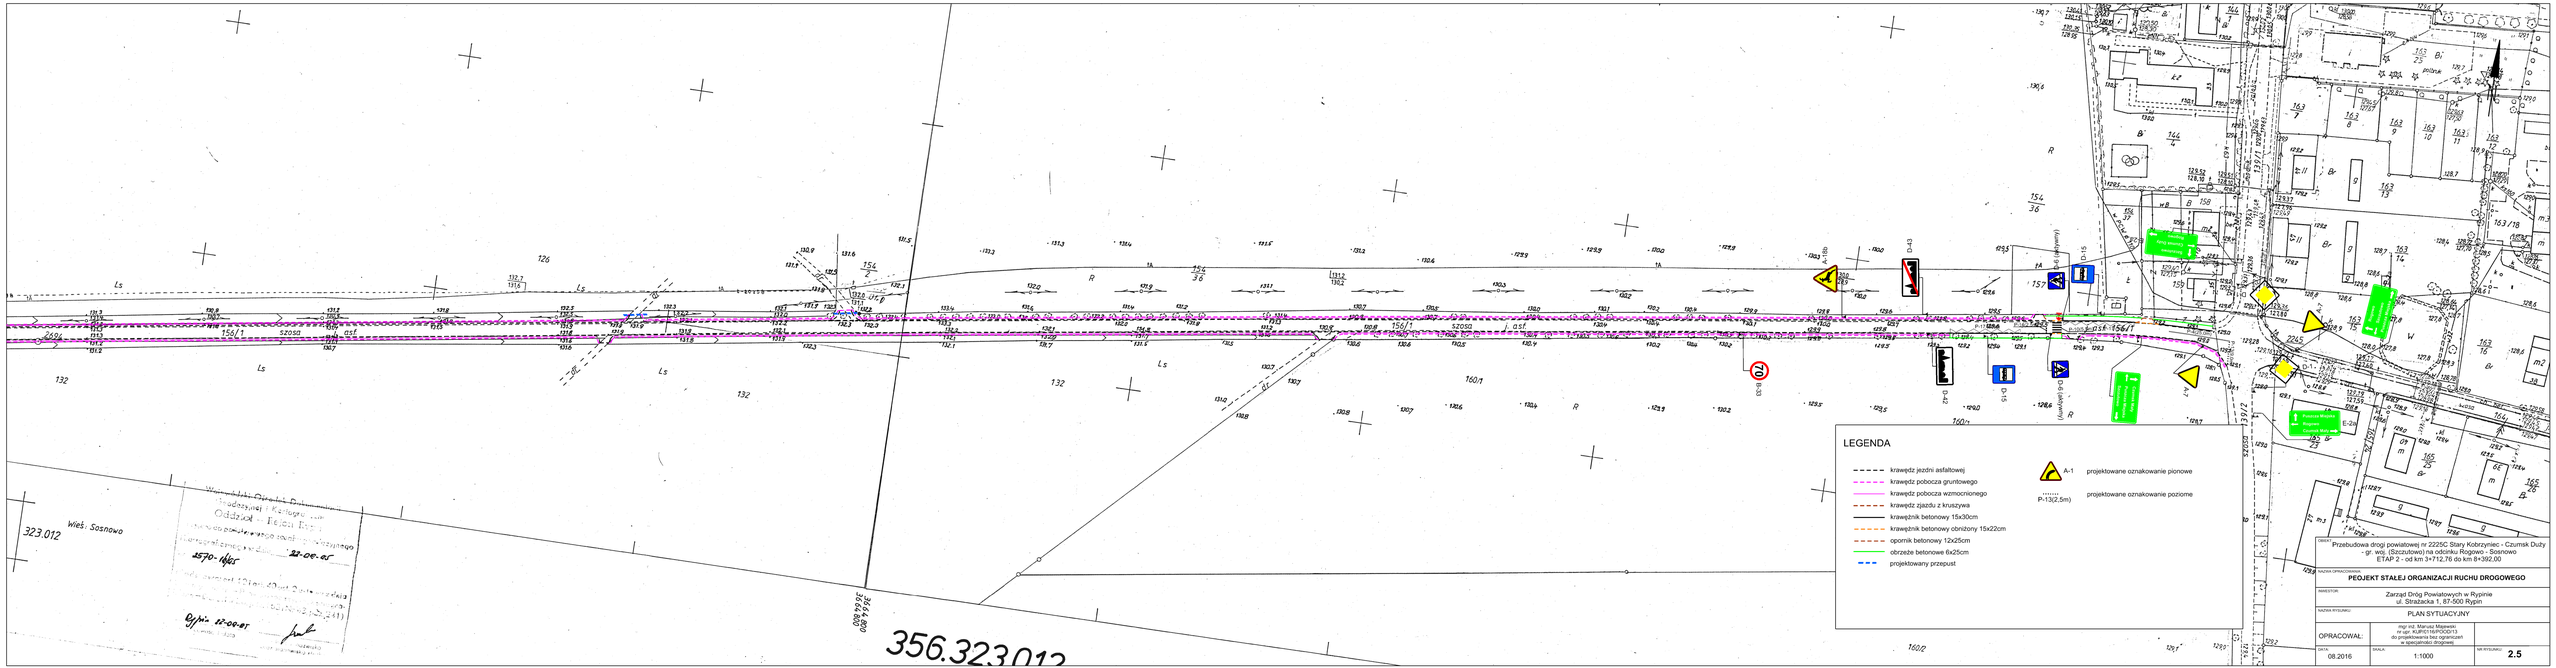

OBIEKT:	Przebudowa drogi powiatowej nr 2225C Stary Kobrzyniec - Czumsk Duży - gr. woj. (Szczutowo) na odcinku Rogowo - Sosnowo ETAP 2 - od km 3+712,76 do km 8+392,00
NAZWA OPRACOWANIA:	**PEOJEKT STAŁEJ ORGANIZACJI RUCHU DROGOWEGO**
INWESTOR:	Zarząd Dróg Powiatowych w Rypinie ul. Strażacka 1, 87-500 Rypin
NAZWA RYSUNKU:	PLAN SYTUACYJNY
OPRACOWAŁ:	mgr inż. Mariusz Majewski nr ur. RUP/0116/POOD/13 do projektowania bez ograniczeń w specjalności drogowej
DATA: 08.2016	SKALA: 1:1000
NR RYSUNKU:	**2.5**