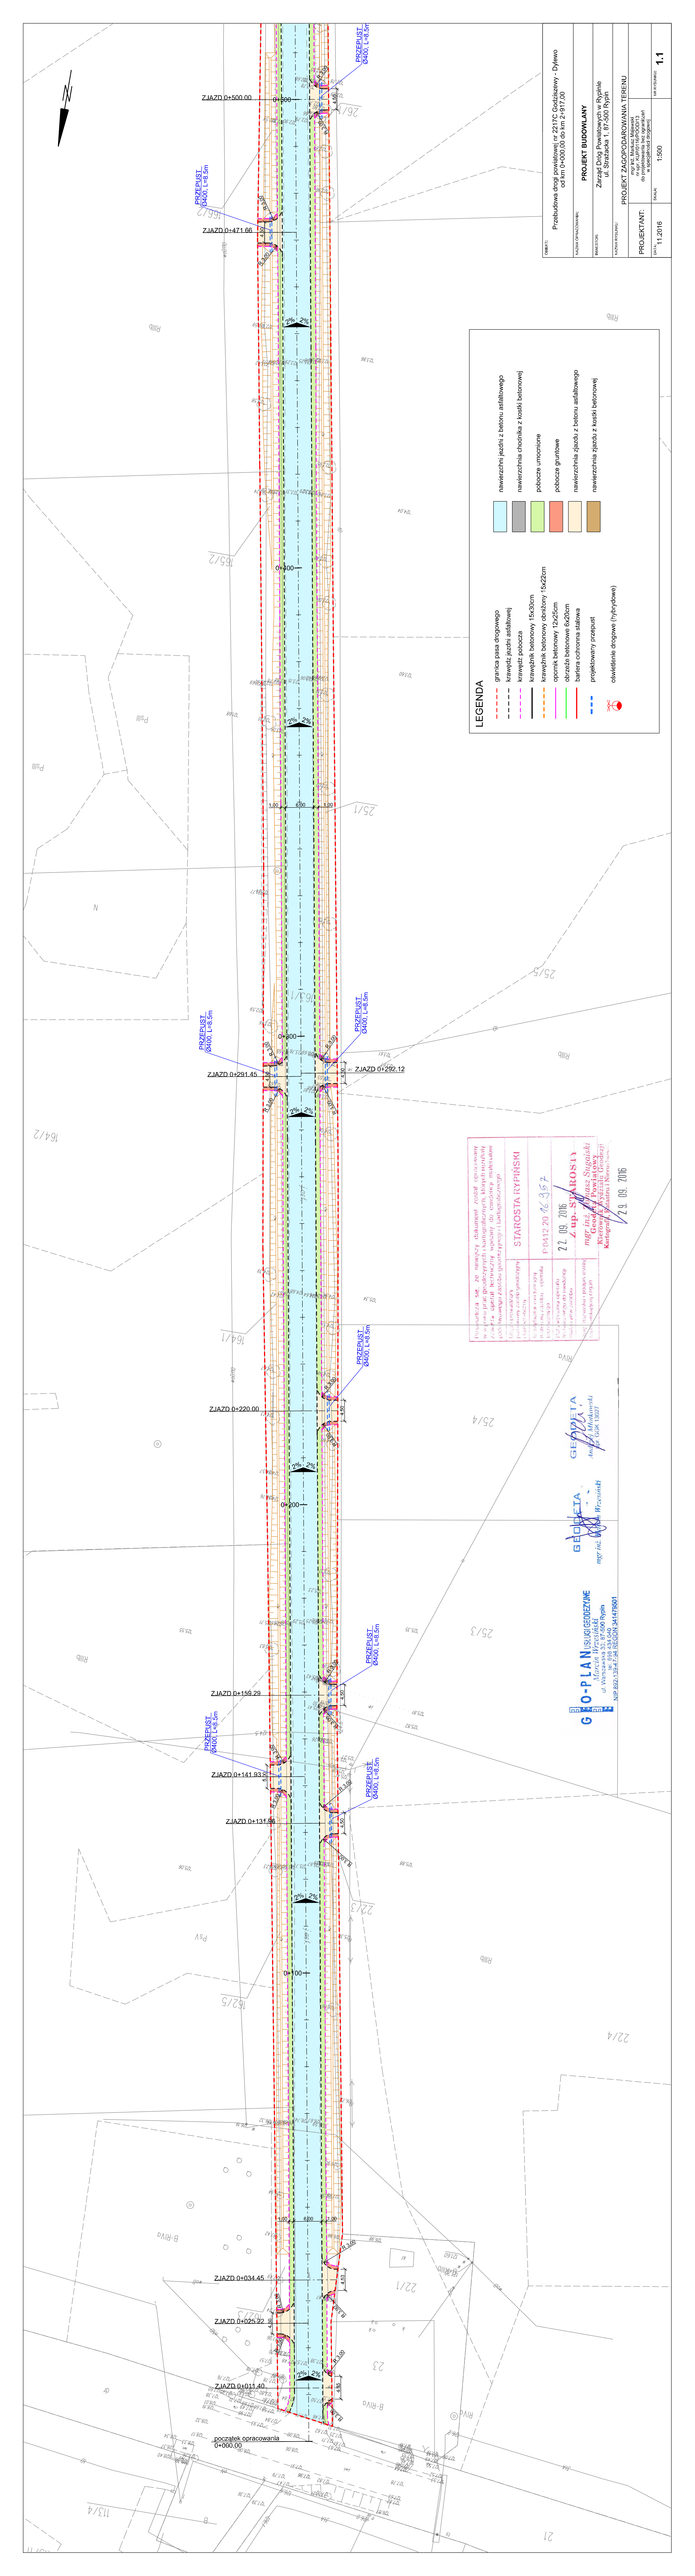

OBIEKT:	Przebudowa drogi powiatowej nr 2317C Godziszewy - Dylewo od km 0+000,00 do km 2+917,00
AUTOR OPRACOWANIA:	PROJEKT BUDOWLANY
INWESTOR:	Zarząd Dróg Powiatowych w Rypinie ul. Strażacka 1, 87-500 Rypin
BRANŻA PROJEKTU:	PROJEKT ZAGOSPODAROWANIA TERENU
PROJEKTANT:	mgr A.Justyna Jaroszyńska upr. bud. 87/Pom/06 ● członkowska Izby Projektowej
DATA: 11.2016	SKALA: 1:500
	NR RYSUNKU: 1.1