


**PLAN ORIENTACYJNY
SKALA 1:50000**

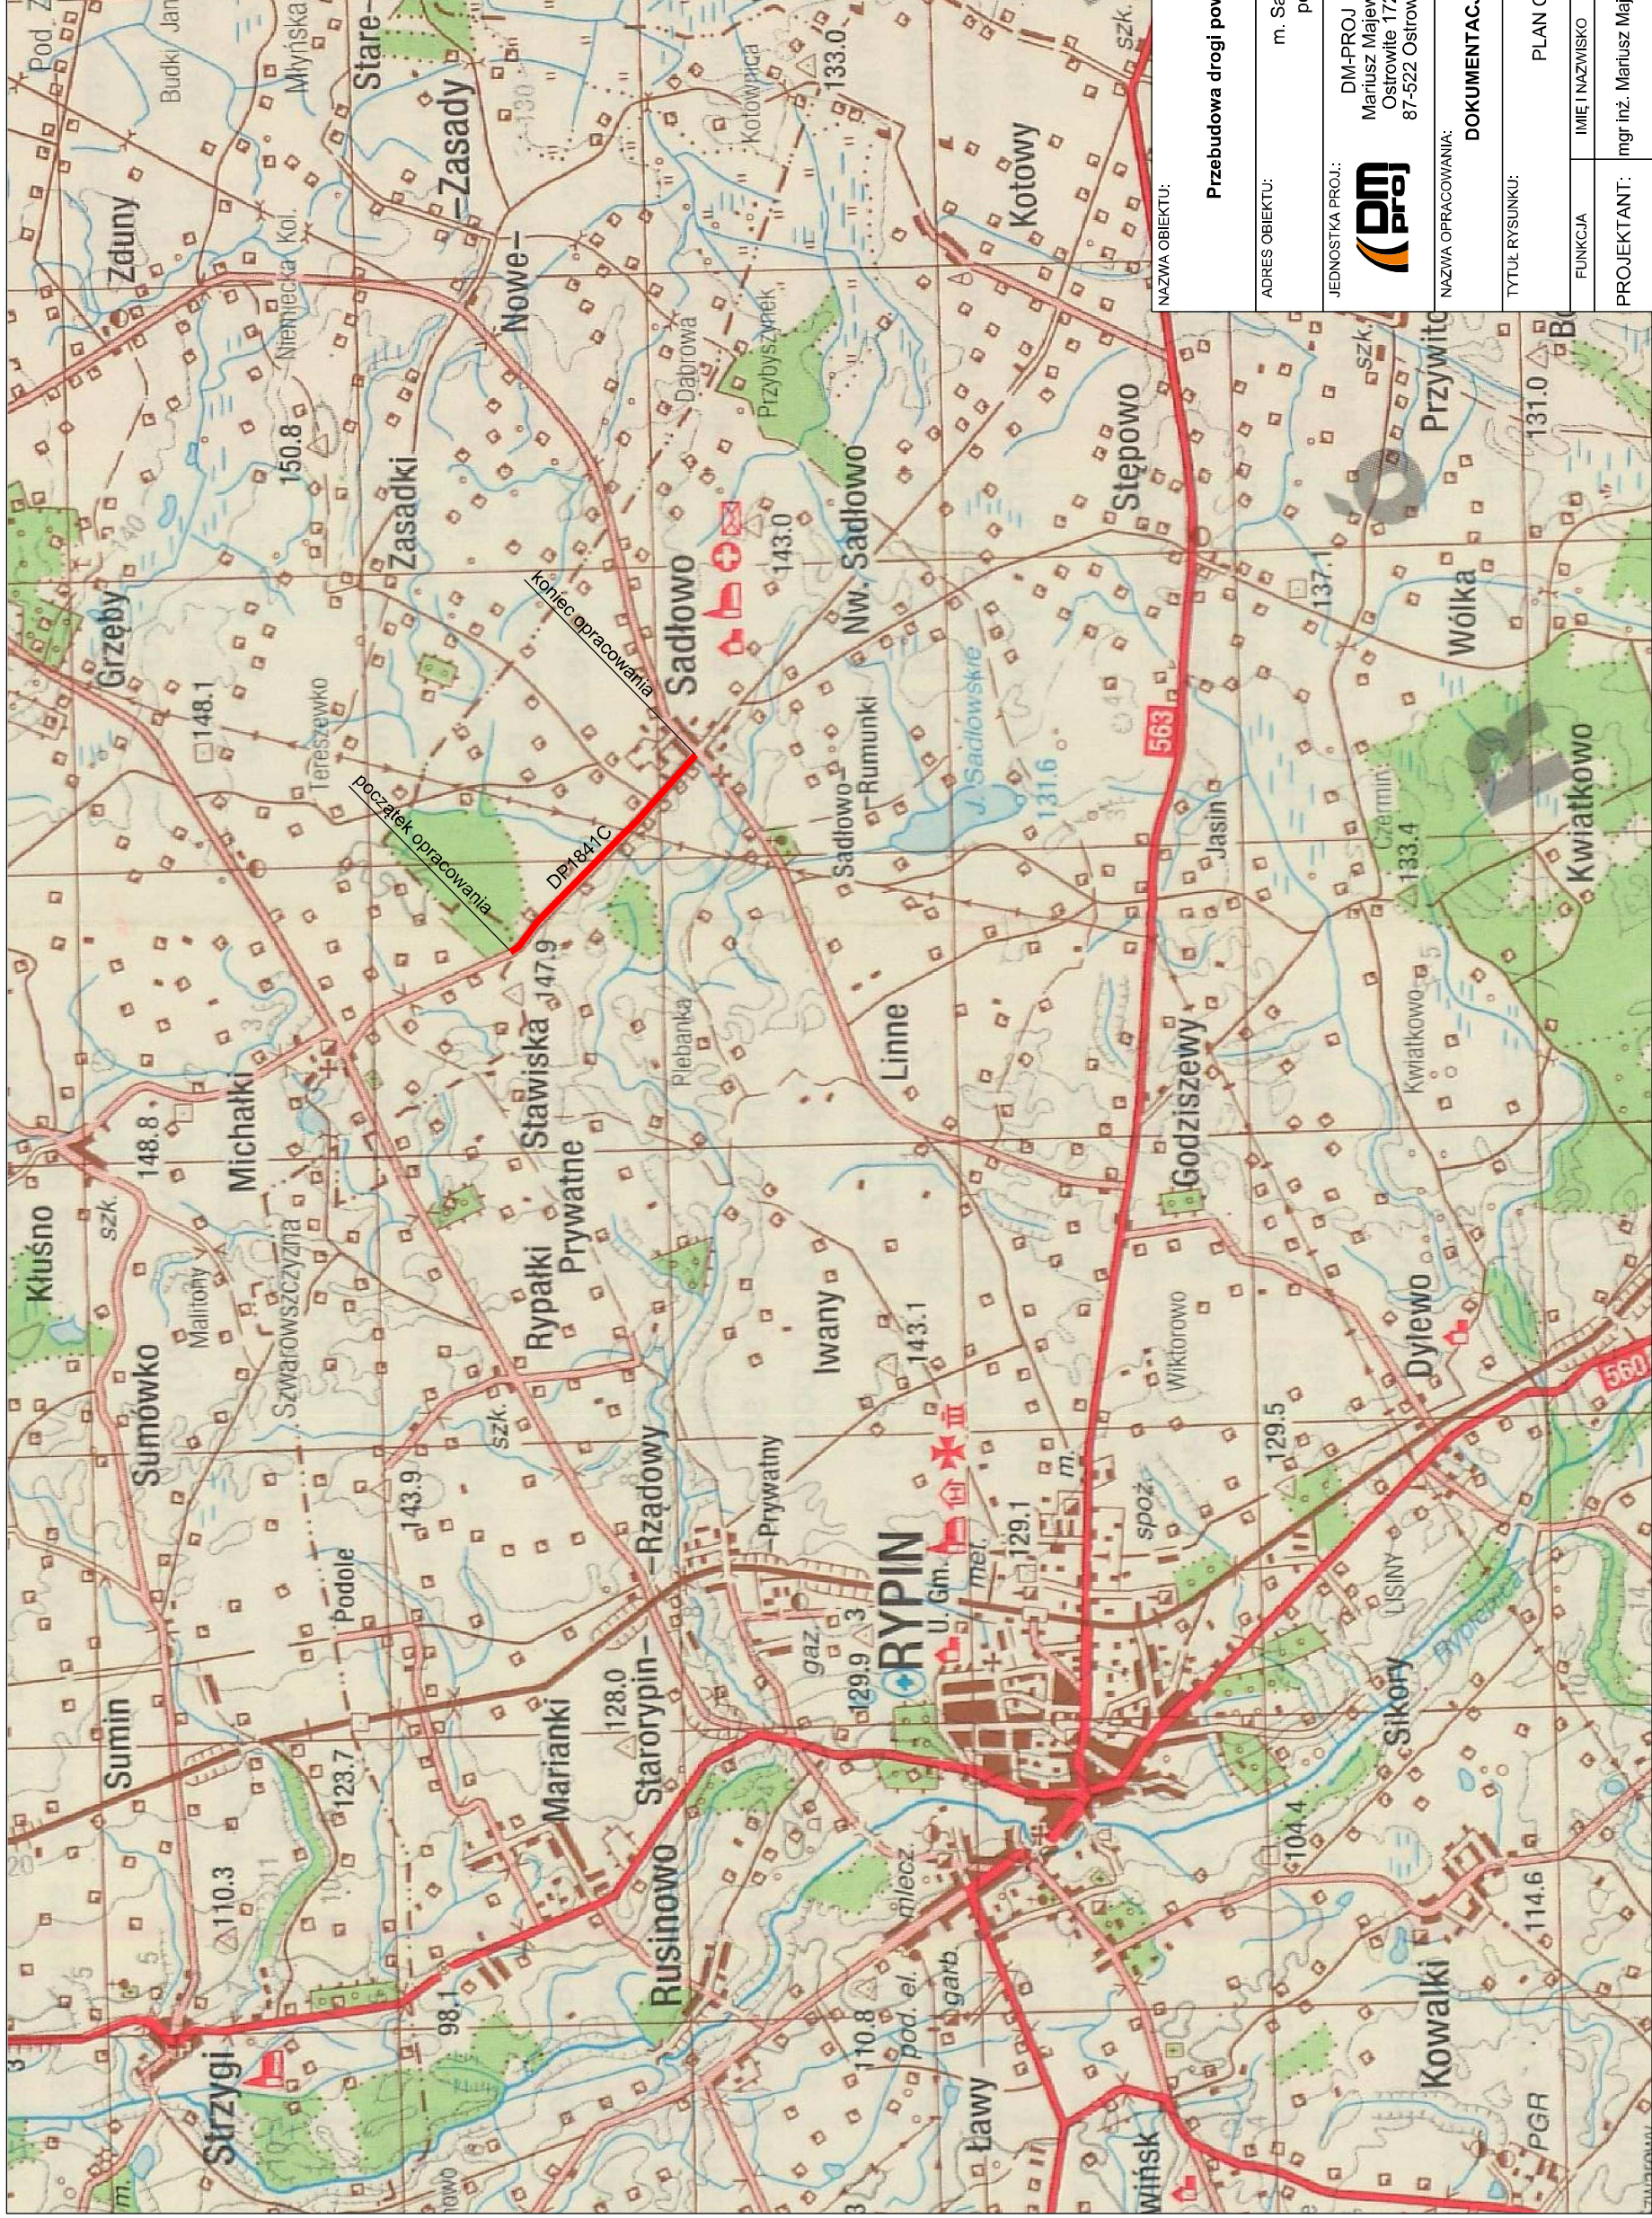

NAZWA OBIEKTU:

Przebudowa drogi powiatowej nr 1841C Michałki - Sadowo

ADRES OBIEKTU:

m. Sadowo, gm. Rypin
powiat rypiński

JEDNOSTKA PROJ.:

DM-PROJ
Mariusz Majewski
Ostrowite 172
87-522 Ostrowite

ZMIAMIAJĄCY:

ZP RYPIN
Zarząd Dróg Powiatowych
w Rypinie
ul. Strażacka 1
87-500 Rypin

NAZWA OPRACOWANIA:

DOKUMENTACJA TECHNICZNA UPROSZCZONA

TYTUŁ RYSUNKU:

PLAN ORIENTACYJNY

FUNKCJA

IMIĘ I NAZWISKO

NR UPRAWNIENI I SPEC.J.

PODPIS

PROJEKTANT:

mgr inż. Mariusz Majewski

KUP/016/POD/13
do projektowania w szczególności
drogowej bez ograniczeń

DATA:

BRANŻA:

SKALA:

NR RYS.

12.2017

DROGOWA

1:50000

1