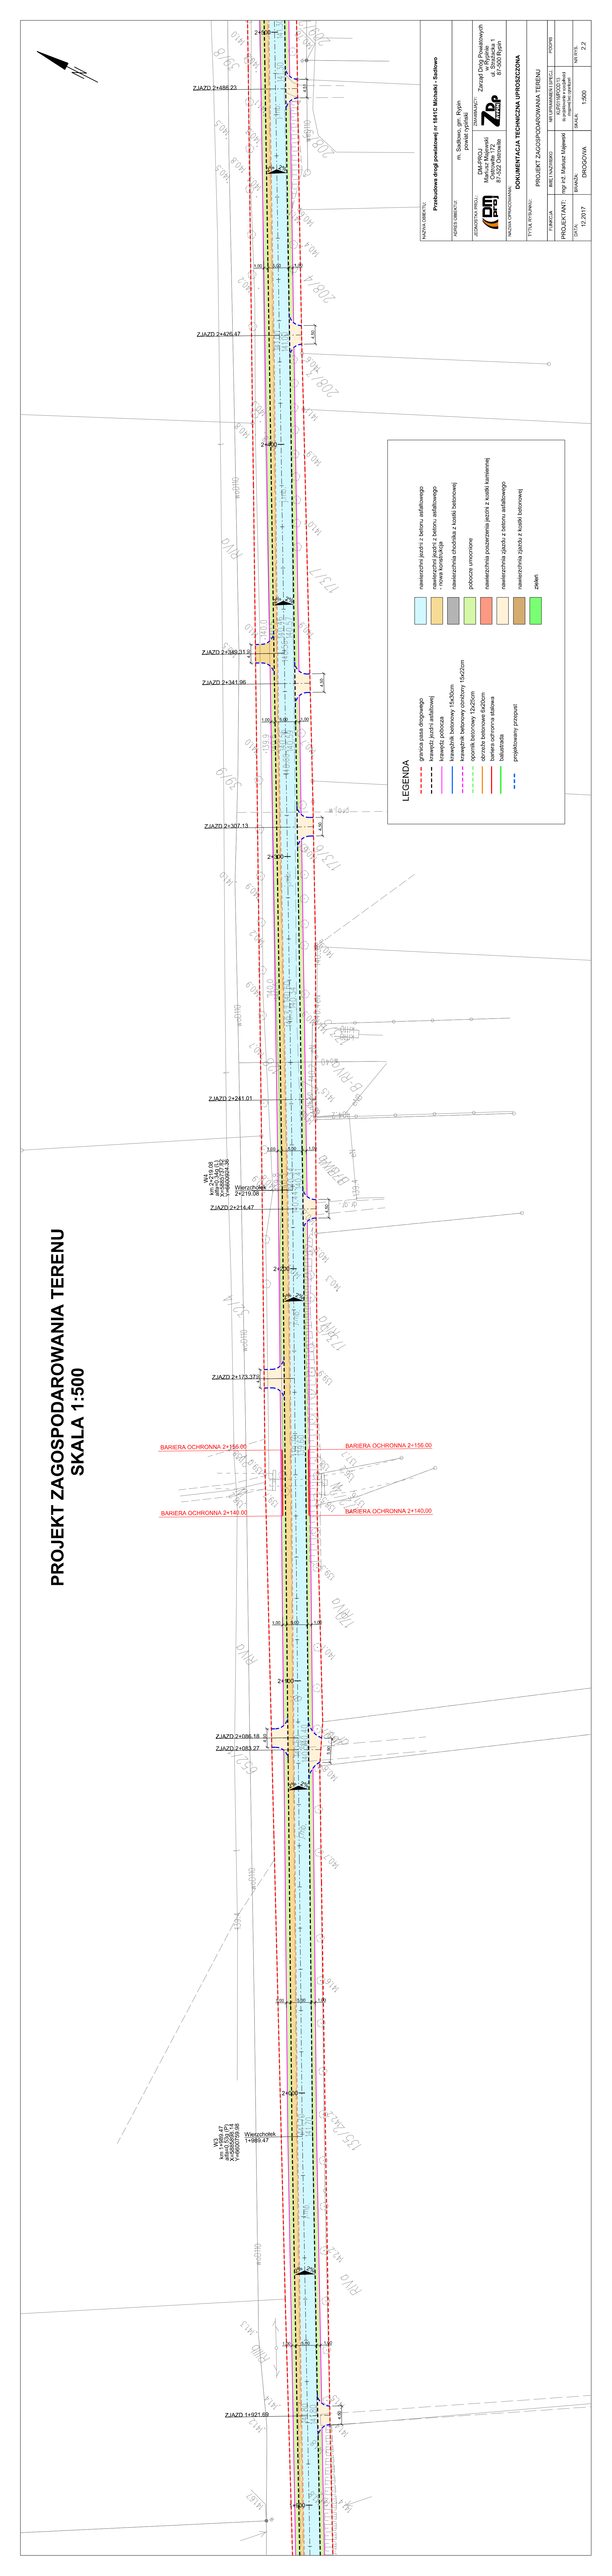
PROJEKT ZAGOSPODAROWANIA TERENU
SKALA 1:500
Przebudowa drogi powiatowej nr 1841C Młodaki - Sadłowo
m. Sadłowo, gm. Rypin
powiat rypiński
DM-PROJ
Mariusz Pietrzyński
87-500 Rypin
Zarząd Dróg Powiatowych
w Rypinie
ul. Szpitalna 1
87-500 Rypin
DOKUMENTACJA TECHNICZNA UPROSZCZONA
PROJEKT ZAGOSPODAROWANIA TERENU
mgr inż. Mariusz Pietrzyński
DROGOWA
1:500
2/2
12.2017
ZJAZD 2+686.23
ZJAZD 2+426.47
ZJAZD 2+349.31
ZJAZD 2+341.96
ZJAZD 2+307.13
ZJAZD 2+241.01
ZJAZD 2+214.47
ZJAZD 2+171.37
ZJAZD 2+086.18
ZJAZD 2+083.27
ZJAZD 1+921.69
BARIERA OCHRONNA 2+156.05
BARIERA OCHRONNA 2+140.00
Wieruchowka 1+989.47
Mierzchowo 2+219.08
LEGENDA
granica pasa drogowego
krawędź jezdni asfaltowej
krawędź pobocza
krawężnik betonowy 15x30cm
krawężnik betonowy 12x25cm
ściek betonowy 12x25cm
obrzeże betonowe 6x20cm
bariera ochronna stalowa
rów
projektowany przepust
nawierzchnia jezdni z betonu asfaltowego
nawierzchnia zjazdu z betonu asfaltowego
i kostki betonowej
nawierzchnia chodnika z kostki betonowej
pobocze umocnione
nawierzchnia poszerzenia jezdni z kostki kamiennej
nawierzchnia zjazdu z betonu asfaltowego
nawierzchnia zjazdu z kostki betonowej
ekran