


**PLAN ORIENTACYJNY  
SKALA 1:50000**

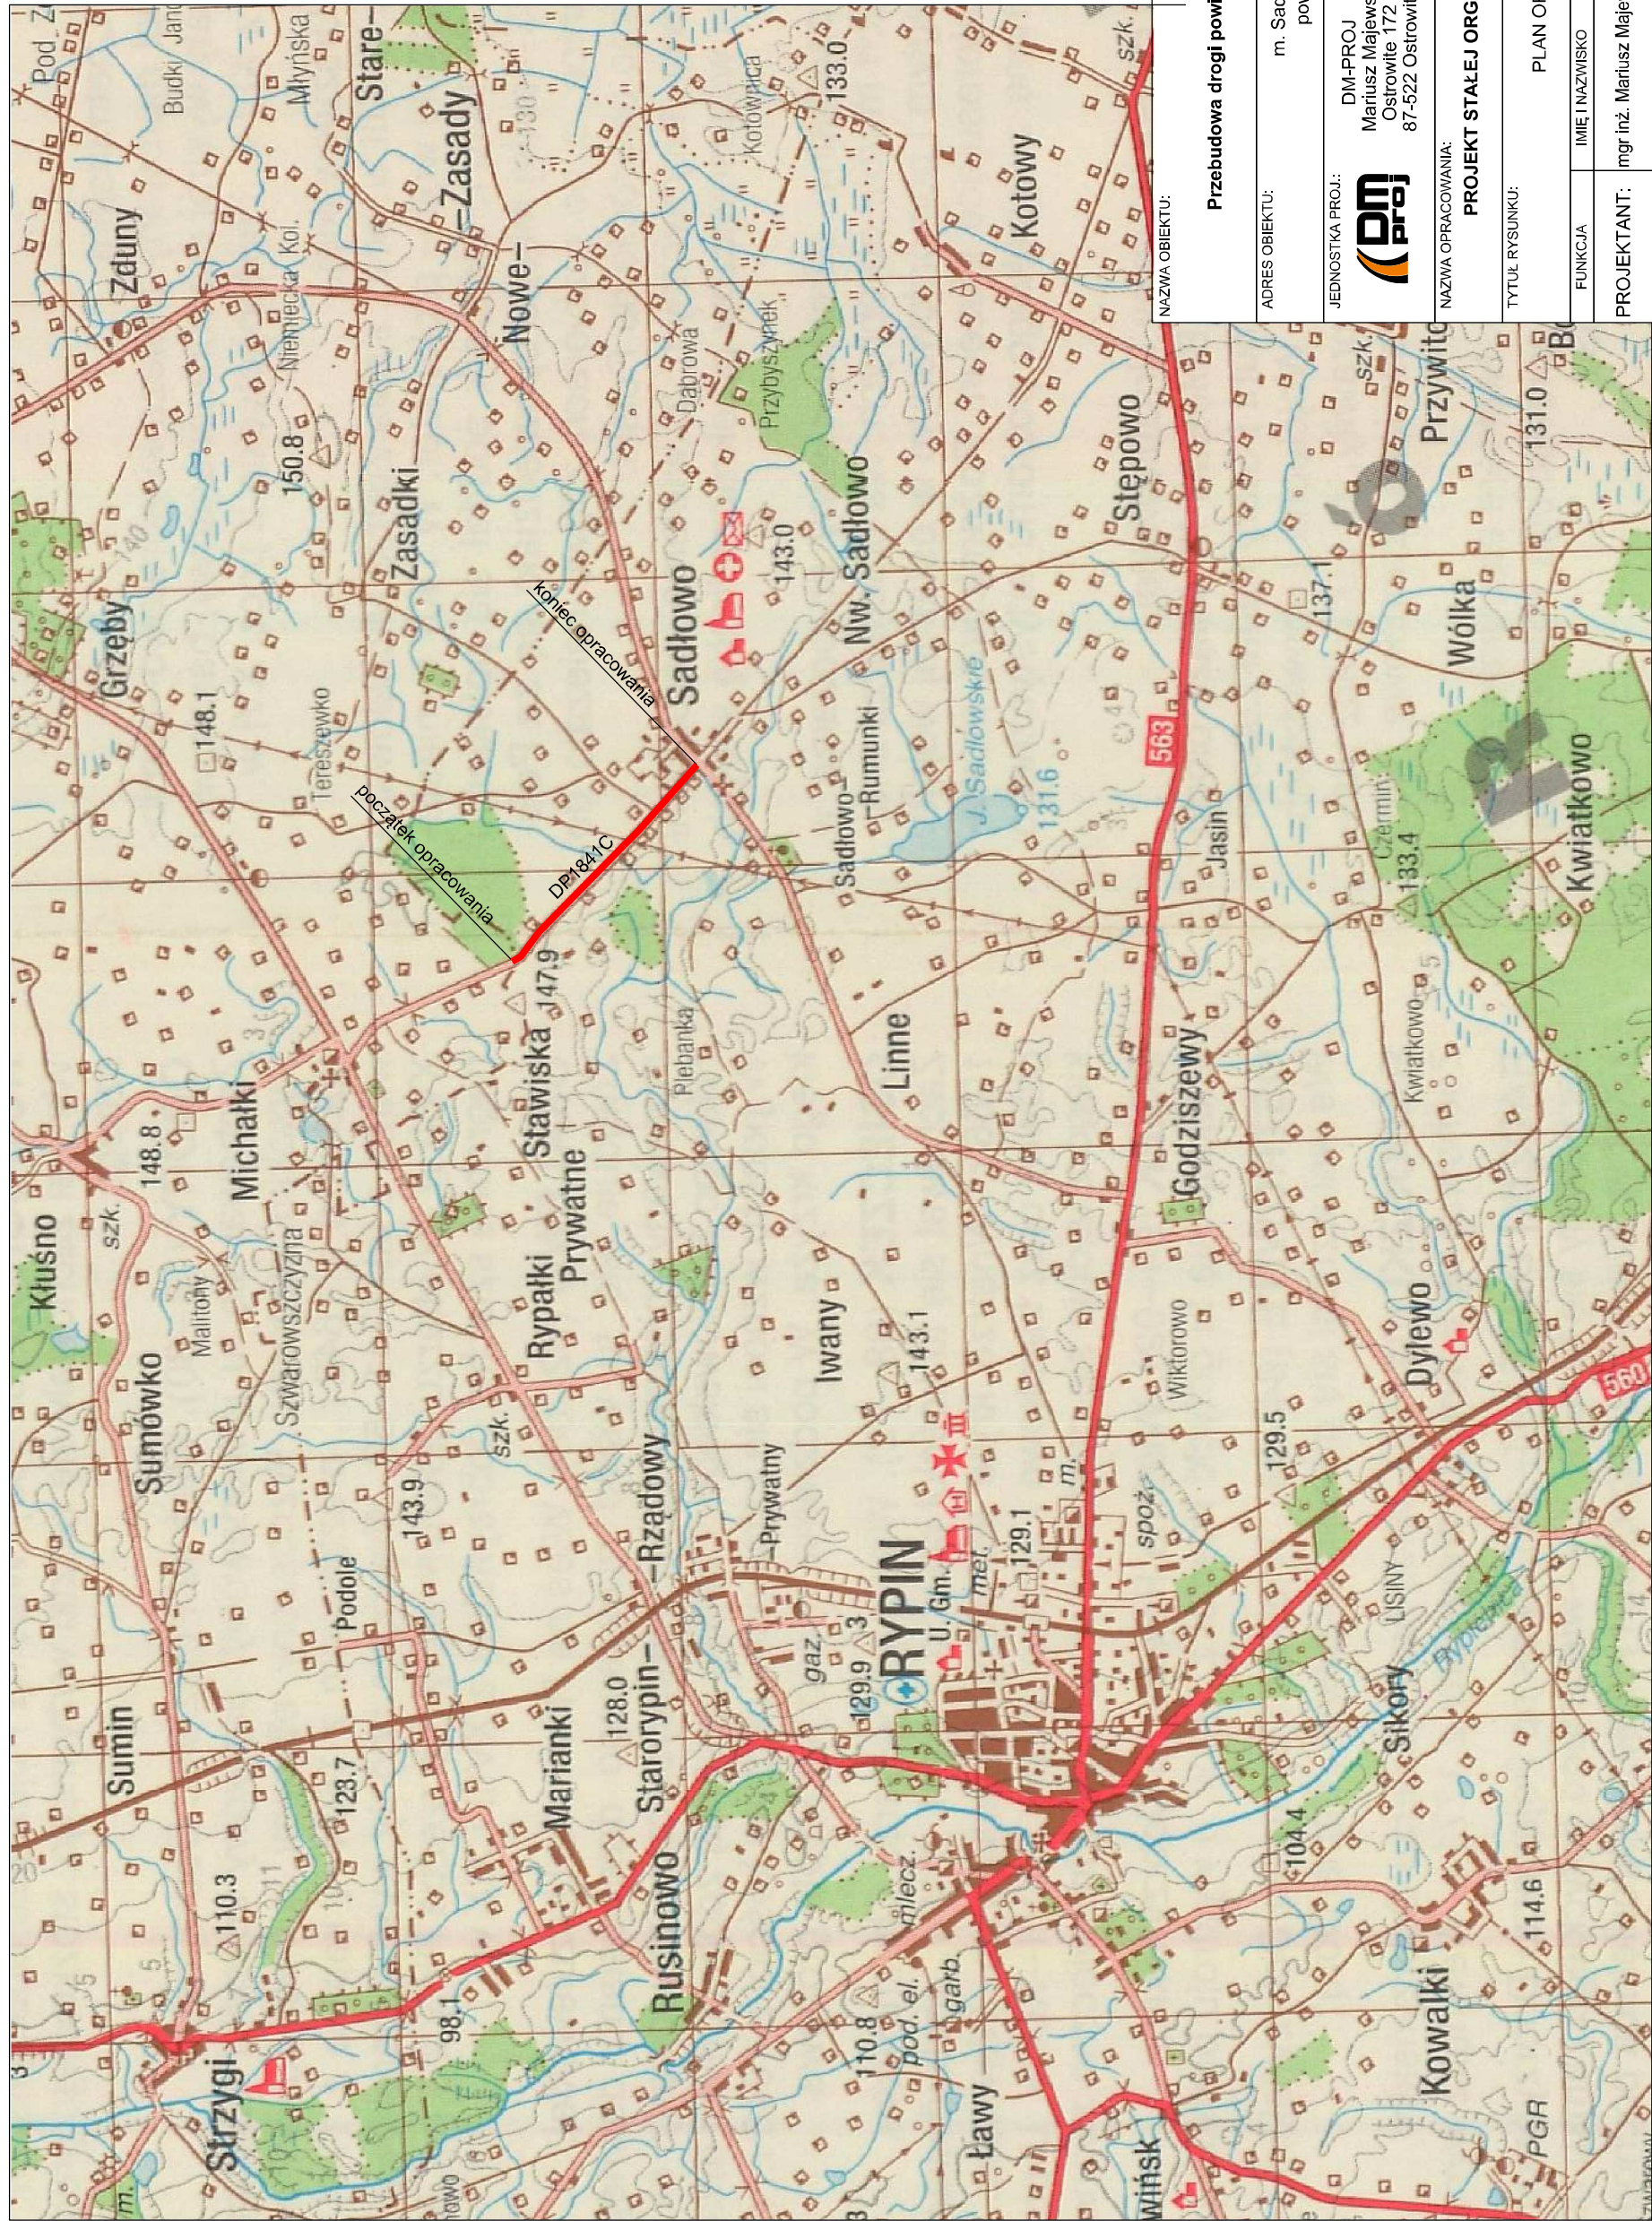

NAZWA OBIEKTU:

**Przebudowa drogi powiatowej nr 1841C Michałki - Sadowo**

ADRES OBIEKTU:

m. Sadowo, gm. Rypin  
powiat rypiński

JEDNOSTKA PROJ.:

**DM-PROJ**  
Mariusz Majewski  
Ostrowite 172  
87-522 Ostrowite

ZMAWIAJĄCY:

Zarząd Dróg Powiatowych  
w Rypinie  
ul. Strażacka 1  
87-500 Rypin



NAZWA OPRACOWANIA:

**PROJEKT STAŁEJ ORGANIZACJI RUCHU DROGOWEGO**

TYTUŁ RYSUNKU:

PLAN ORIENTACYJNY

FUNKCJA:

IMIĘ I NAZWISKO

NR UPRAWNIENI I SPECJ.

PODPIS

PROJEKTANT:

mgr inż. Mariusz Majewski

KUP/0116/POOD/13  
do projektowania w specjalności  
drogowej bez ograniczeń

BRANŻA:

DROGOWA

DATA:

12.2017

SKALA:

1:50000

NR RYS.

1