



**PRZEKRÓJ KONSTRUKCYJNY A-A**  
SKALA 1:50

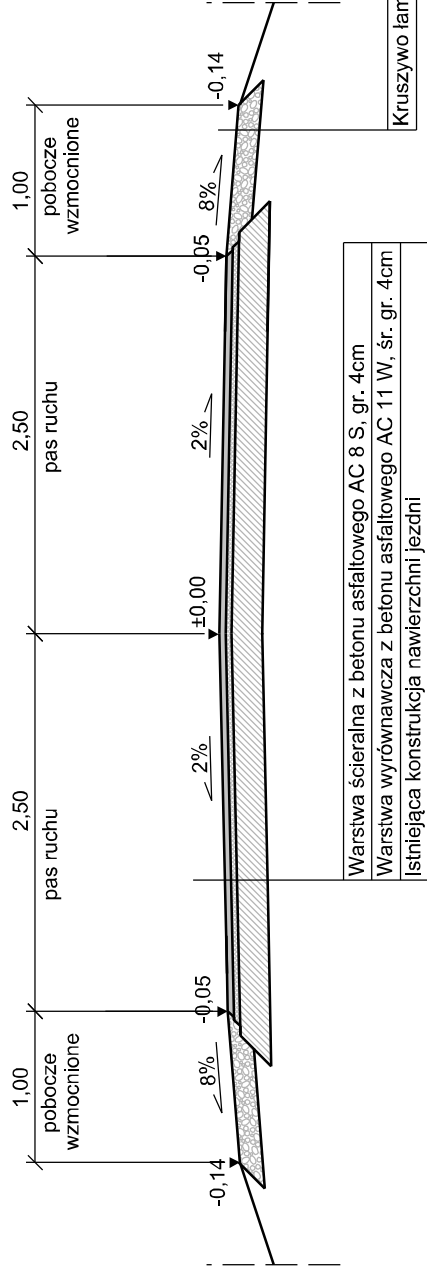

Warstwa ścierna z betonu asfaltowego AC 8 S, gr. 4cm  
Warstwa wyrównawcza z betonu asfaltowego AC 11 W, śr. gr. 4cm  
Istniejąca konstrukcja nawierzchni jezdni

Kruszywo lamane 0/31 stabilizowane mechanicznie, gr. 15cm


**PRZEKRÓJ KONSTRUKCYJNY B-B**  
SKALA 1:50

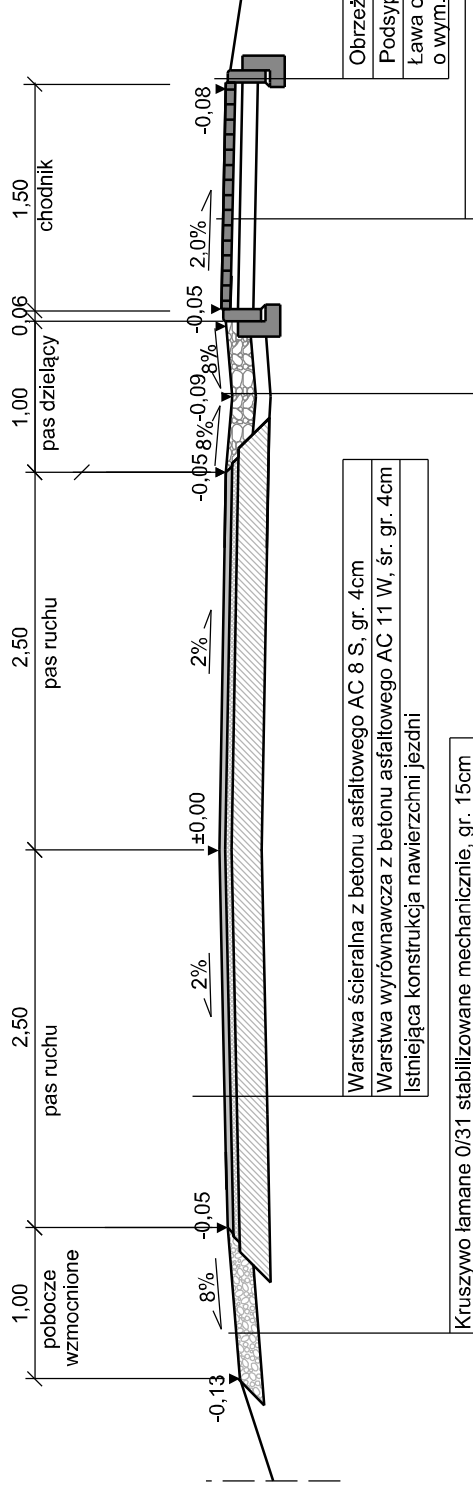


Warstwa ścierna z betonu asfaltowego AC 8 S, gr. 4cm  
Warstwa wyrównawcza z betonu asfaltowego AC 11 W, śr. gr. 4cm  
Istniejąca konstrukcja nawierzchni jezdni

Kruszywo lamane 0/31 stabilizowane mechanicznie, gr. 15cm

**PRZEKRÓJ KONSTRUKCYJNY ZJAZD BITUMICZNY - PRZEPUST**  
SKALA 1:50

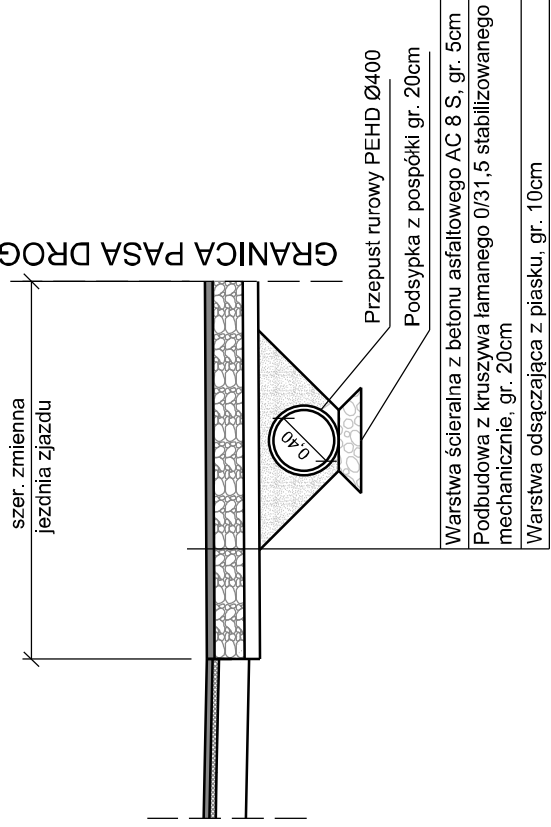

**PRZEKRÓJ KONSTRUKCYJNY ZJAZDU Z KOSTKI BETONOWEJ**  
SKALA 1:50

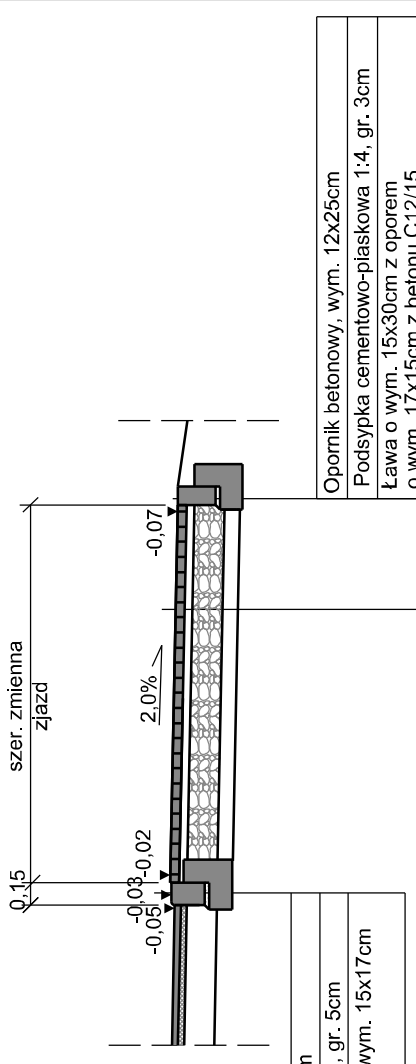


Krawężnik betonowy, wym. 15x22cm  
Podsyпка cementowo-piaskowa 1:4, gr. 5cm  
Ława o wym. 15x35cm z oporem o wym. 15x17cm z betonu C12/15

Kostka betonowa (szara), gr. 8cm  
Podsyпка cementowo-piaskowa 1:4, gr. 5cm  
Podbudowa z kruszywa łamanego 0/31,5 stabilizowane mechanicznie, gr. 20cm  
Warstwa odsączająca z piasku, gr. 10 cm

Opornik betonowy, wym. 12x25cm  
Podsyпка cementowo-piaskowa 1:4, gr. 3cm  
Ława o wym. 15x30cm z oporem o wym. 17x15cm z betonu C12/15

**PRZEKRÓJ KONSTRUKCYJNY ZJAZD BITUMICZNY**  
SKALA 1:50

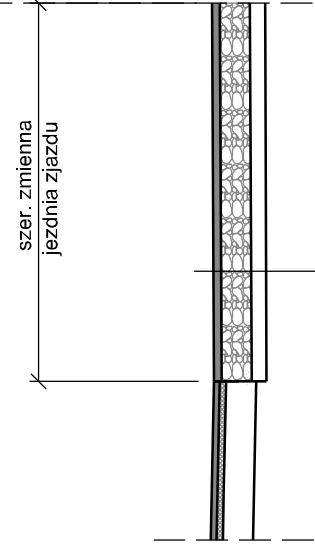

NAZWA OBIEKTU: <b>Przebudowa drogi powiatowej nr 2215C Dylewo - Rogowo na odcinku 0,65 km w m. Rogowo</b>	
ADRES OBIEKTU: gm. Rogowo powiat rypiński	ZAMAWIAJĄCY: Zarząd Dróg Powiatowych w Ryplinie ul. Strażacka 1 87-500 Ryplin
JEDNOSTKA PROJ.: <b>DM PROJ</b> Mariusz Majewski Ostrowite 172 87-522 Ostrowite	NR UPRAWNIEN I SPECJ.: KUP/016/POOD/13 do projektowania w specjalności drogowej bez ograniczeń
NAZWA OPRACOWANIA: <b>DOKUMENTACJA TECHNICZNA UPROSZCZONA</b>	
TYTUŁ RYSUNKU: PRZEKROJE KONSTRUKCYJNE	
FUNKCJA	IMIE I NAZWISKO
PROJEKTANT: mgr inż. Mariusz Majewski	BRANŻA: DROGOWA
DATA: 04.2018	SKALA: 1:500
	NR RYS.: 3