




PRZEKRÓJ KONSTRUKCYJNY A2-A2
SKALA 1:50

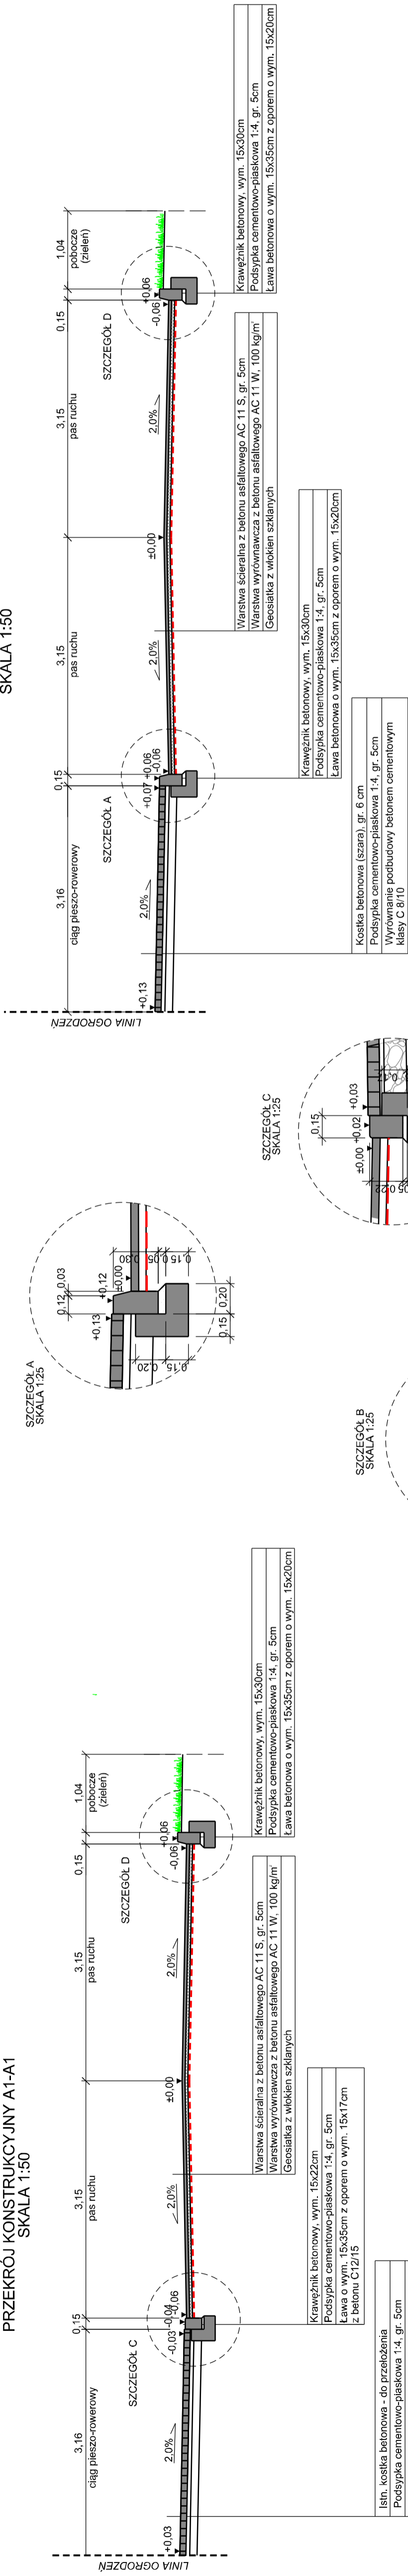


PRZEKRÓJ KONSTRUKCYJNY B-B
SKALA 1:50

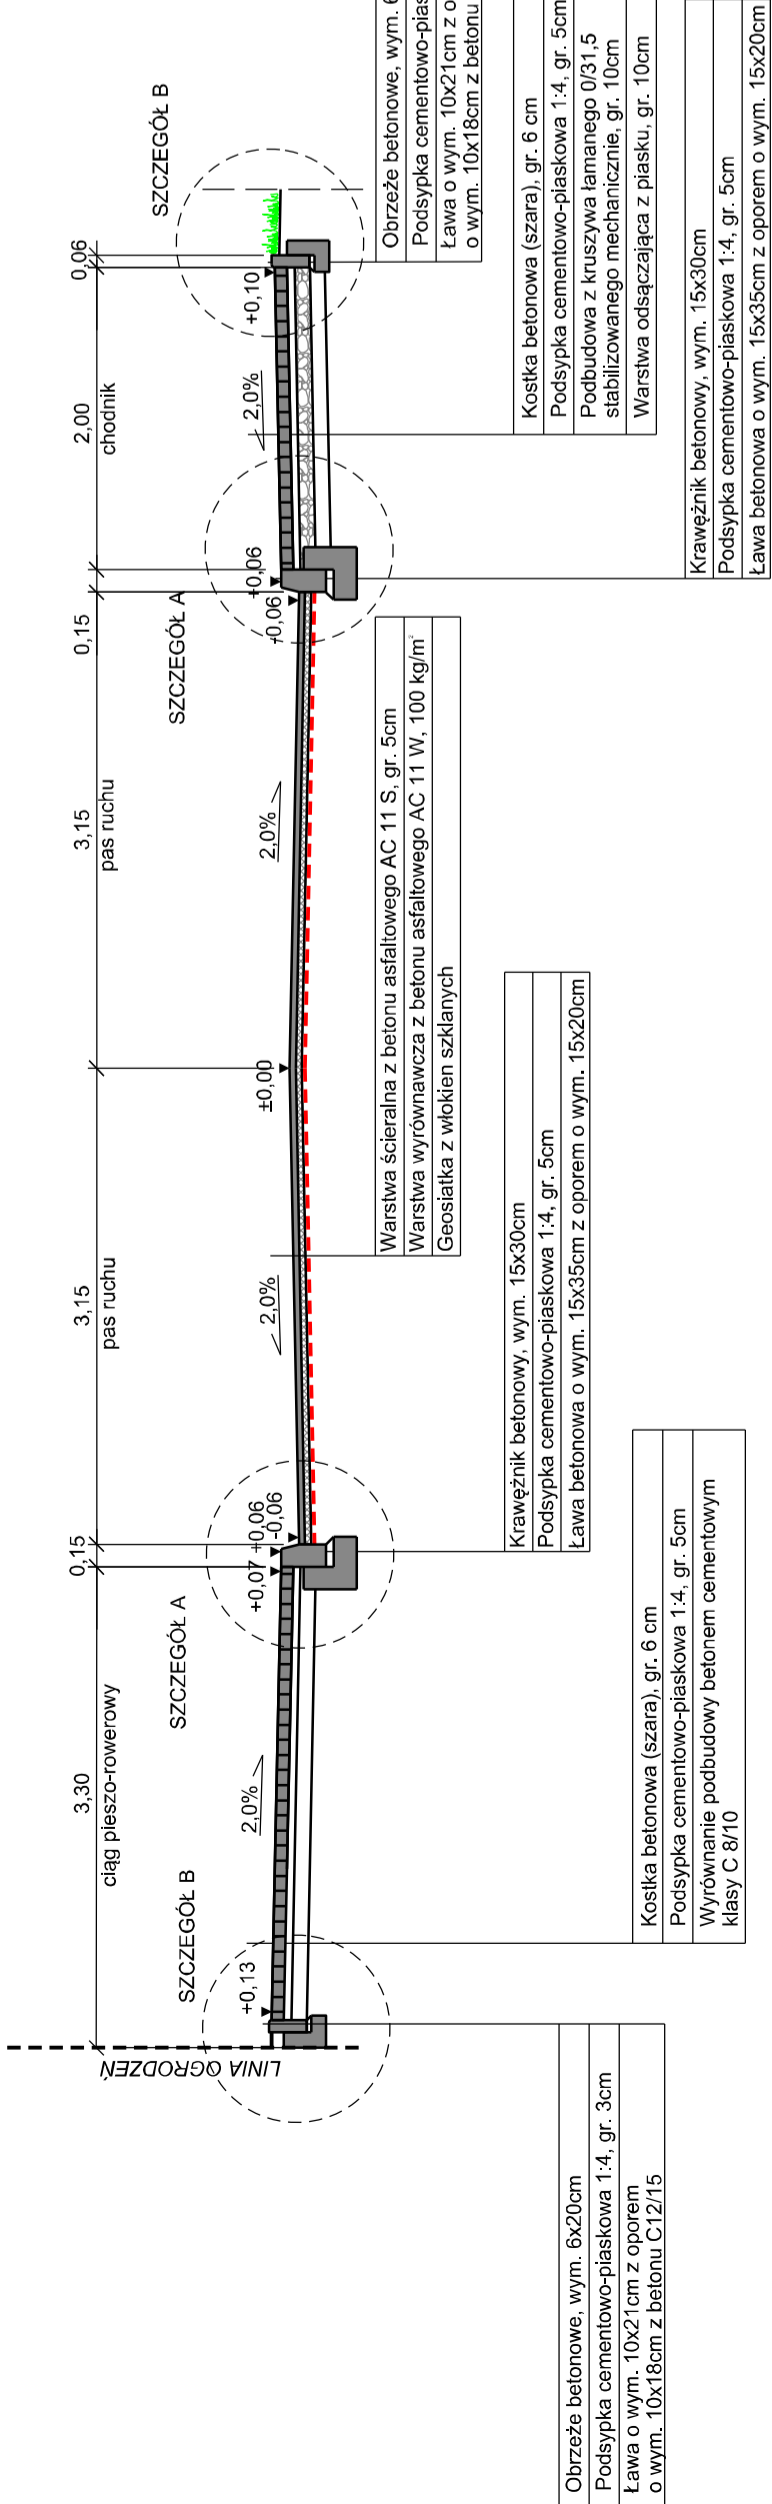

PRZEKRÓJ KONSTRUKCYJNY C-C
SKALA 1:50

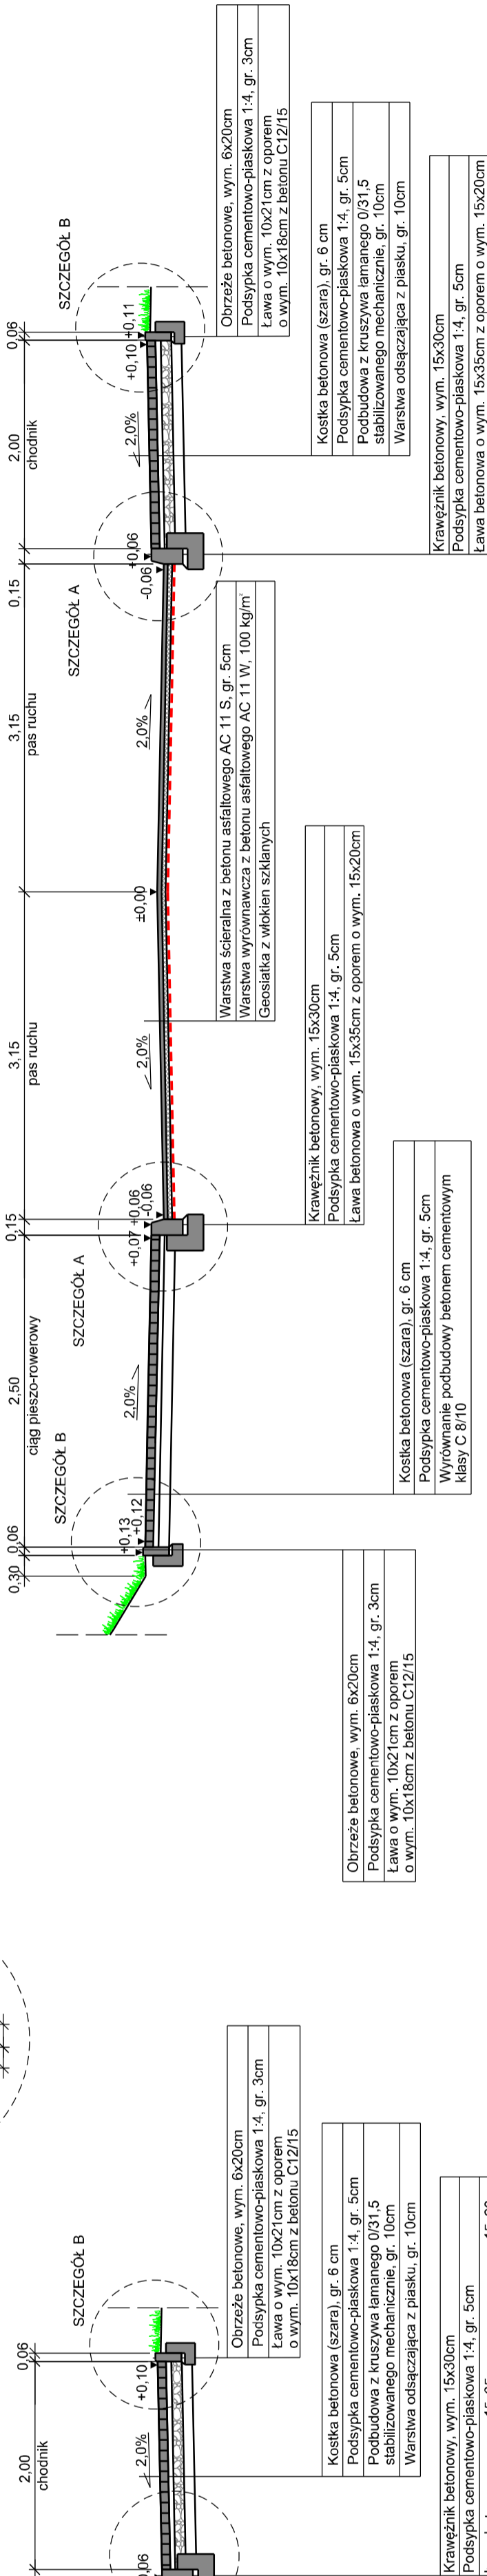

NAZWA OBIEKTU:				Przebudowa odcinka drogi powiatowej nr 2118C Szafarnia-Wąpelsk-Długie-Rypin (ul. Piaski)			
ADRES OBIEKTU:				m. Rypin powiat rypiński			
JEDNOSTKA PROJ.:				DM-PROJ Mariusz Majewski Ostrowite 172 87-522 Ostrowite		ZNAJAWIĄCY: Zarząd Dróg Powiatowych w Rypinie ul. Stróżacka 1 87-500 Rypin	
NAZWA OPRACOWANIA:				DOKUMENTACJA TECHNICZNA			
TYTUŁ RYSUNKU:				PRZEMOCROJE KONSTRUKCYJNE			
FUNKCJA	IMIĘ I NAZWISKO			NR UPRAWNIENI I SPECJ.		PODPIS	
PROJEKTANT	mgr inż. Mariusz Majewski			KUP016/POD0013 do projektowania w specjalności drogowej bez ograniczeń			
DATA:	BRANŻA:			SKALA:		NR RYS.	
04.2019	DROGOWA			1:25 1:50		5.1	