




PRZEKRÓJ KONSTRUKCYJNY A-A  
SKALA 1:50

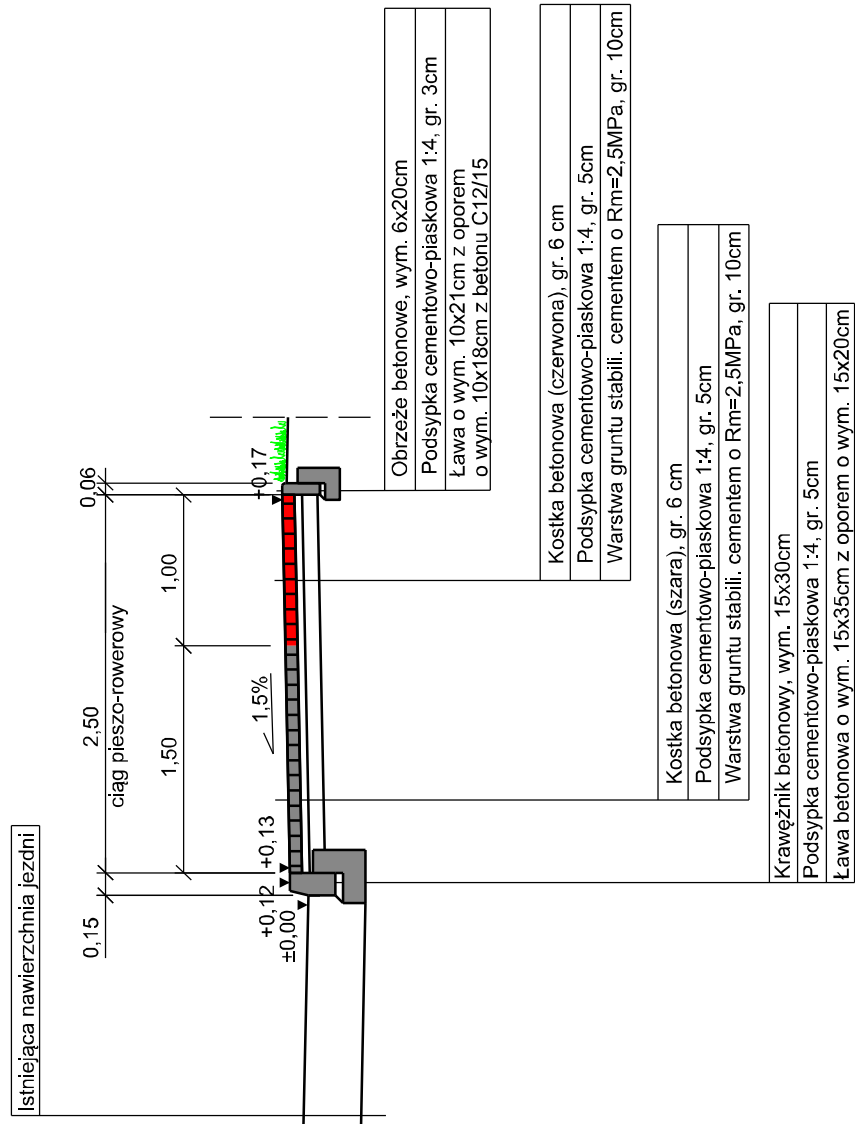


PRZEKRÓJ KONSTRUKCYJNY B-B  
SKALA 1:50

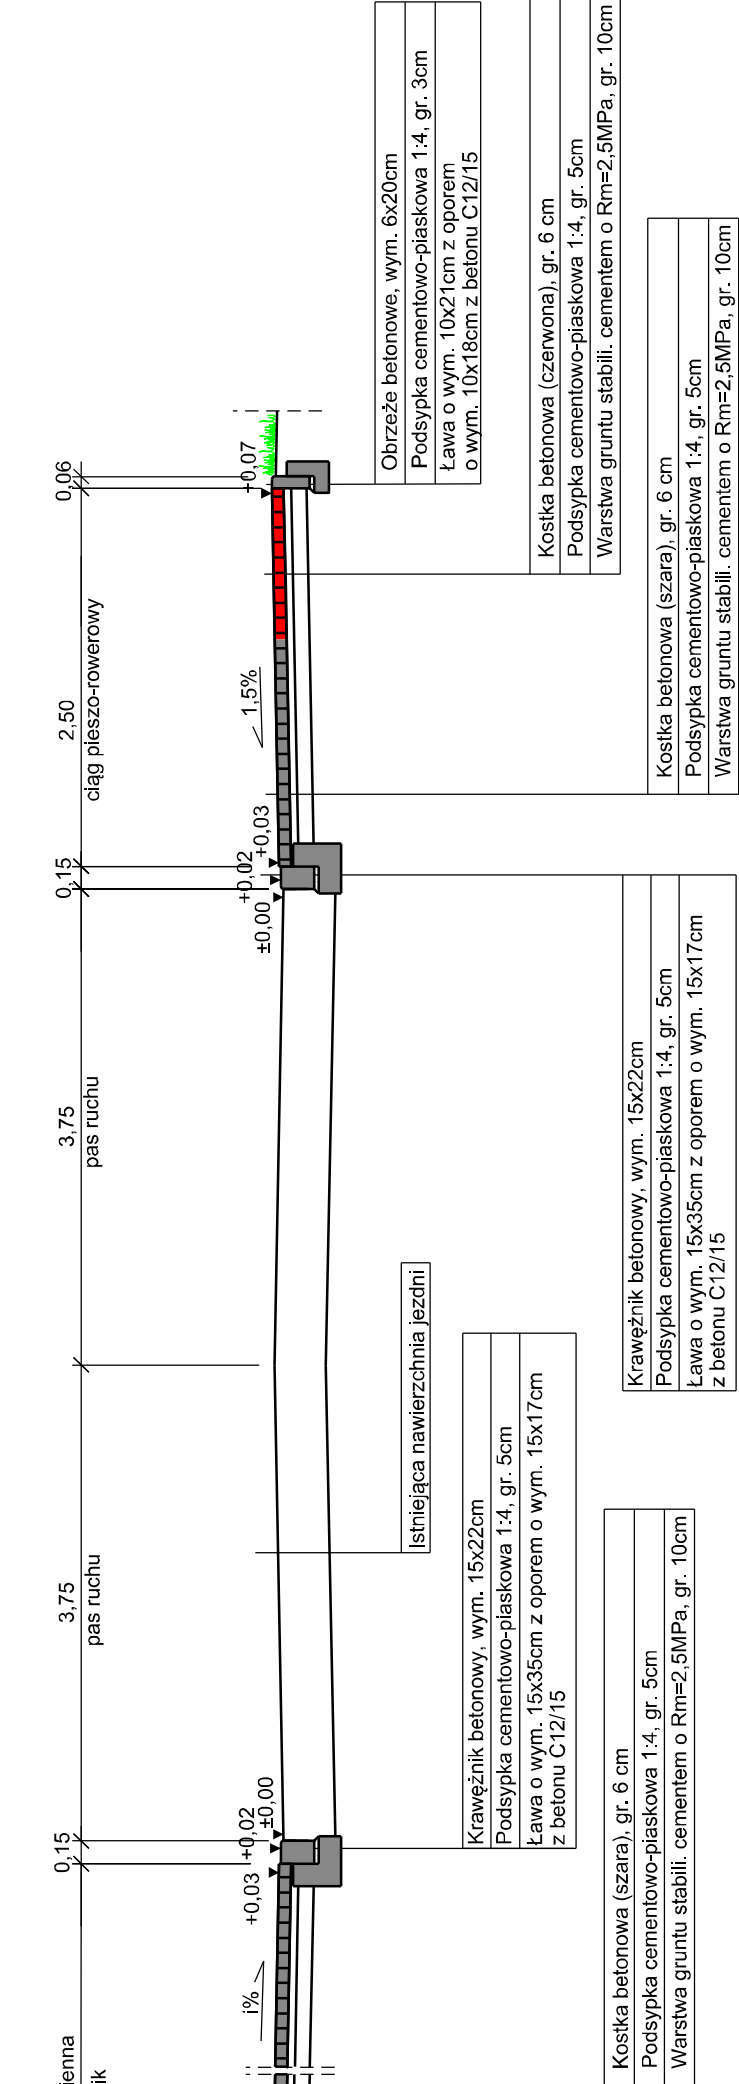


PRZEKRÓJ KONSTRUKCYJNY C-C  
SKALA 1:50

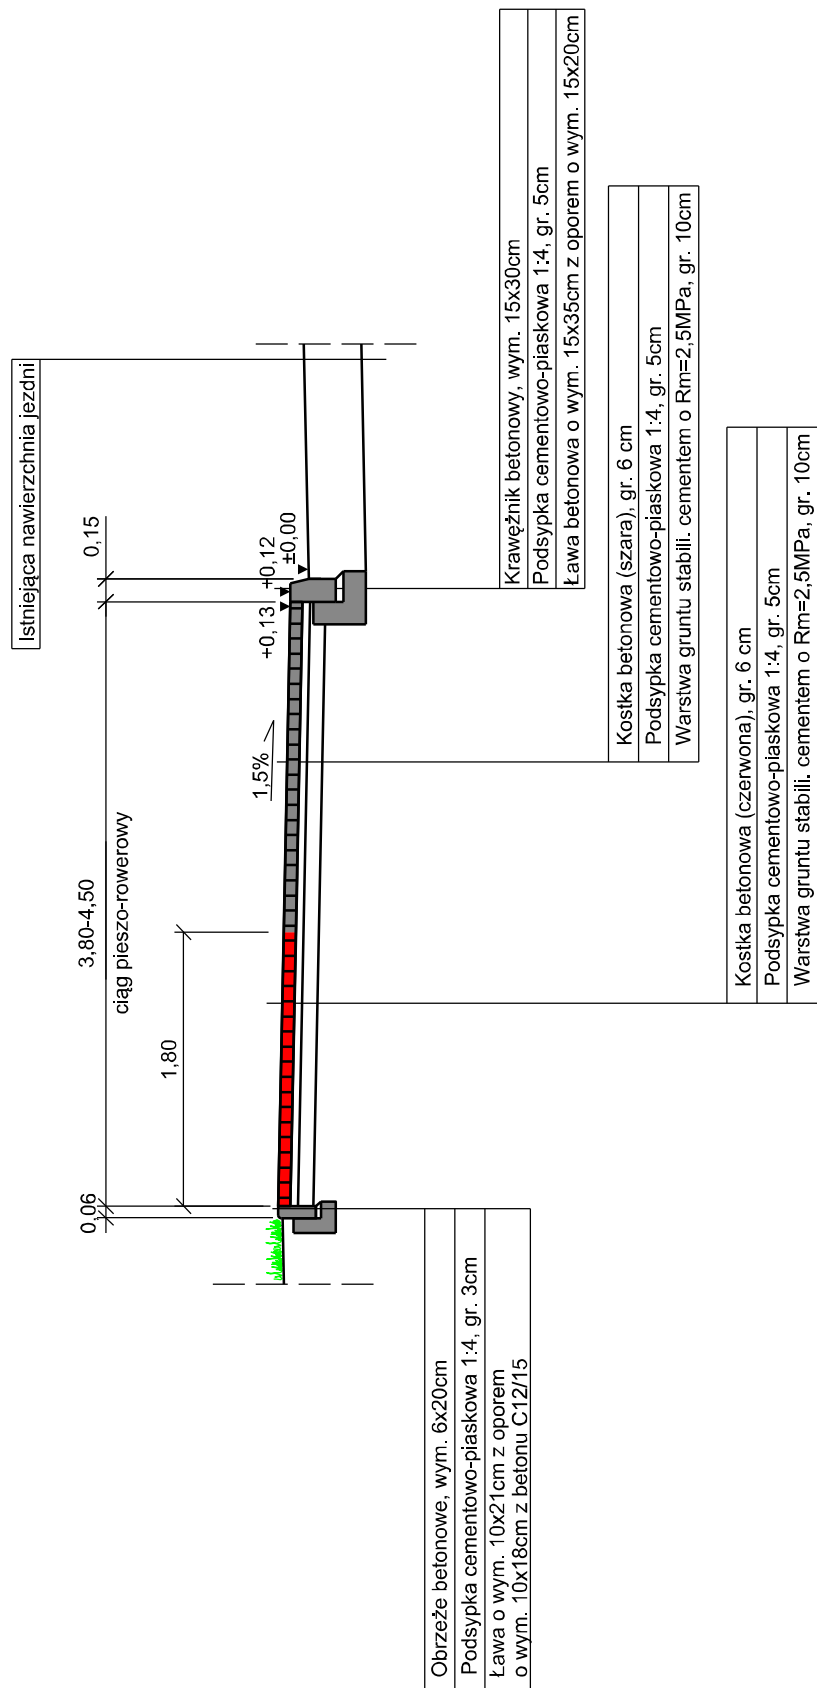


PRZEKRÓJ KONSTRUKCYJNY D-D  
SKALA 1:50

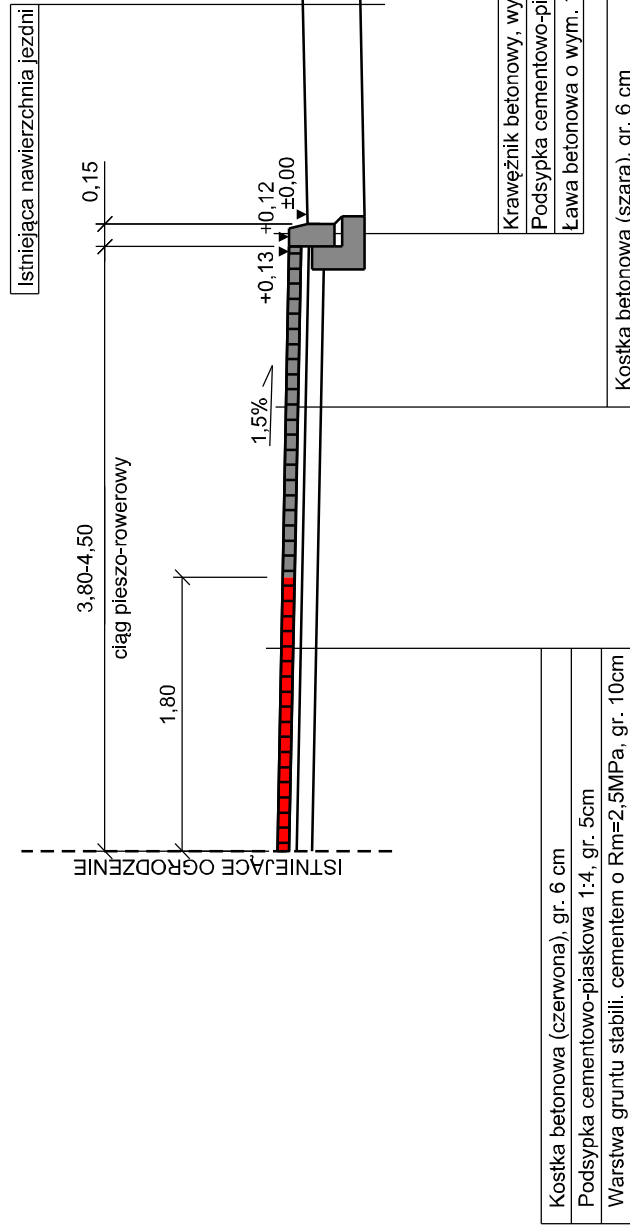


PRZEKRÓJ KONSTRUKCYJNY E-E  
SKALA 1:50

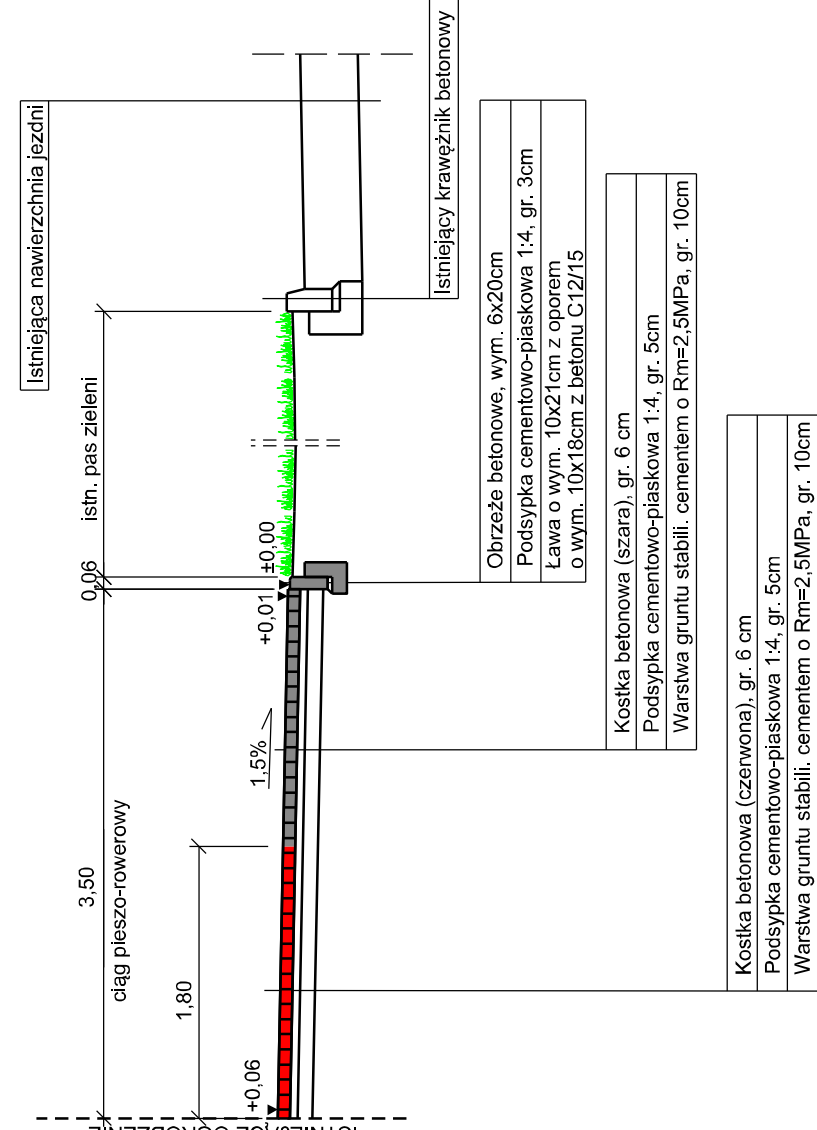


PRZEKRÓJ KONSTRUKCYJNY F-F  
SKALA 1:50

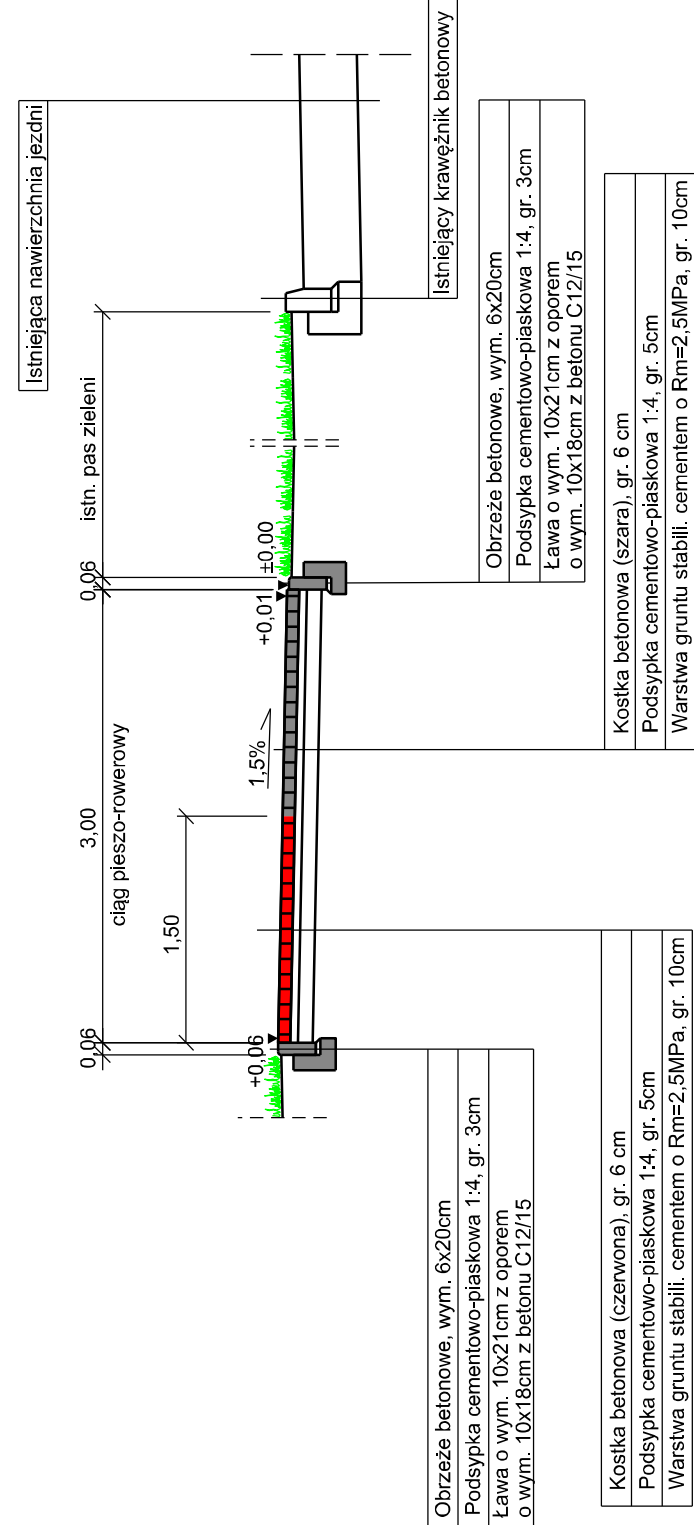

PRZEKRÓJ KONSTRUKCYJNY  
ZJAZDU Z KOSTKI BETONOWEJ  
SKALA 1:50

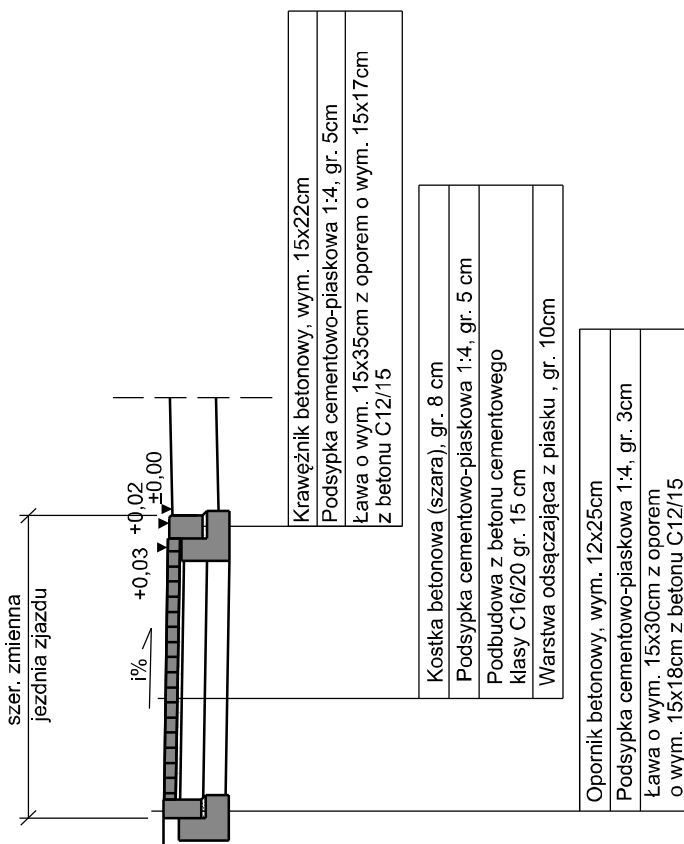

NAZWA OBIEKTU: <b>Przebudowa odcinka drogi powiatowej nr 2228C Rypin - ul. Dworcowa</b> polegająca na budowie ciągu pieszo-rowerowego		ADRES OBIEKTU: m. Rypin powiat rypiński		<div>ZAMAWIAJĄCY: Zarząd Dróg Powiatowych w Ryplinie ul. Strazacka 1 87-500 Rypin</div> <div></div>	<b>DOKUMENTACJA TECHNICZNA</b>		
TYTUŁ RYSUNKU: PRZEKROJE KONSTRUKCYJNE							
FUNKCJA	IMIĘ I NAZWISKO	NR UPRAWNIENI I SPECJ.	PODPIS				
PROJEKTANT	mgr inż. Mariusz Majewski	KUP01016POOD13 do projektowania w specjalności drogowej bez ograniczeń					
DATA:	07.2019	BRANŻA:	DROGOWA	SKALA:	1:50	NR RYS.	3