




PLAN ORIENTACYJNY

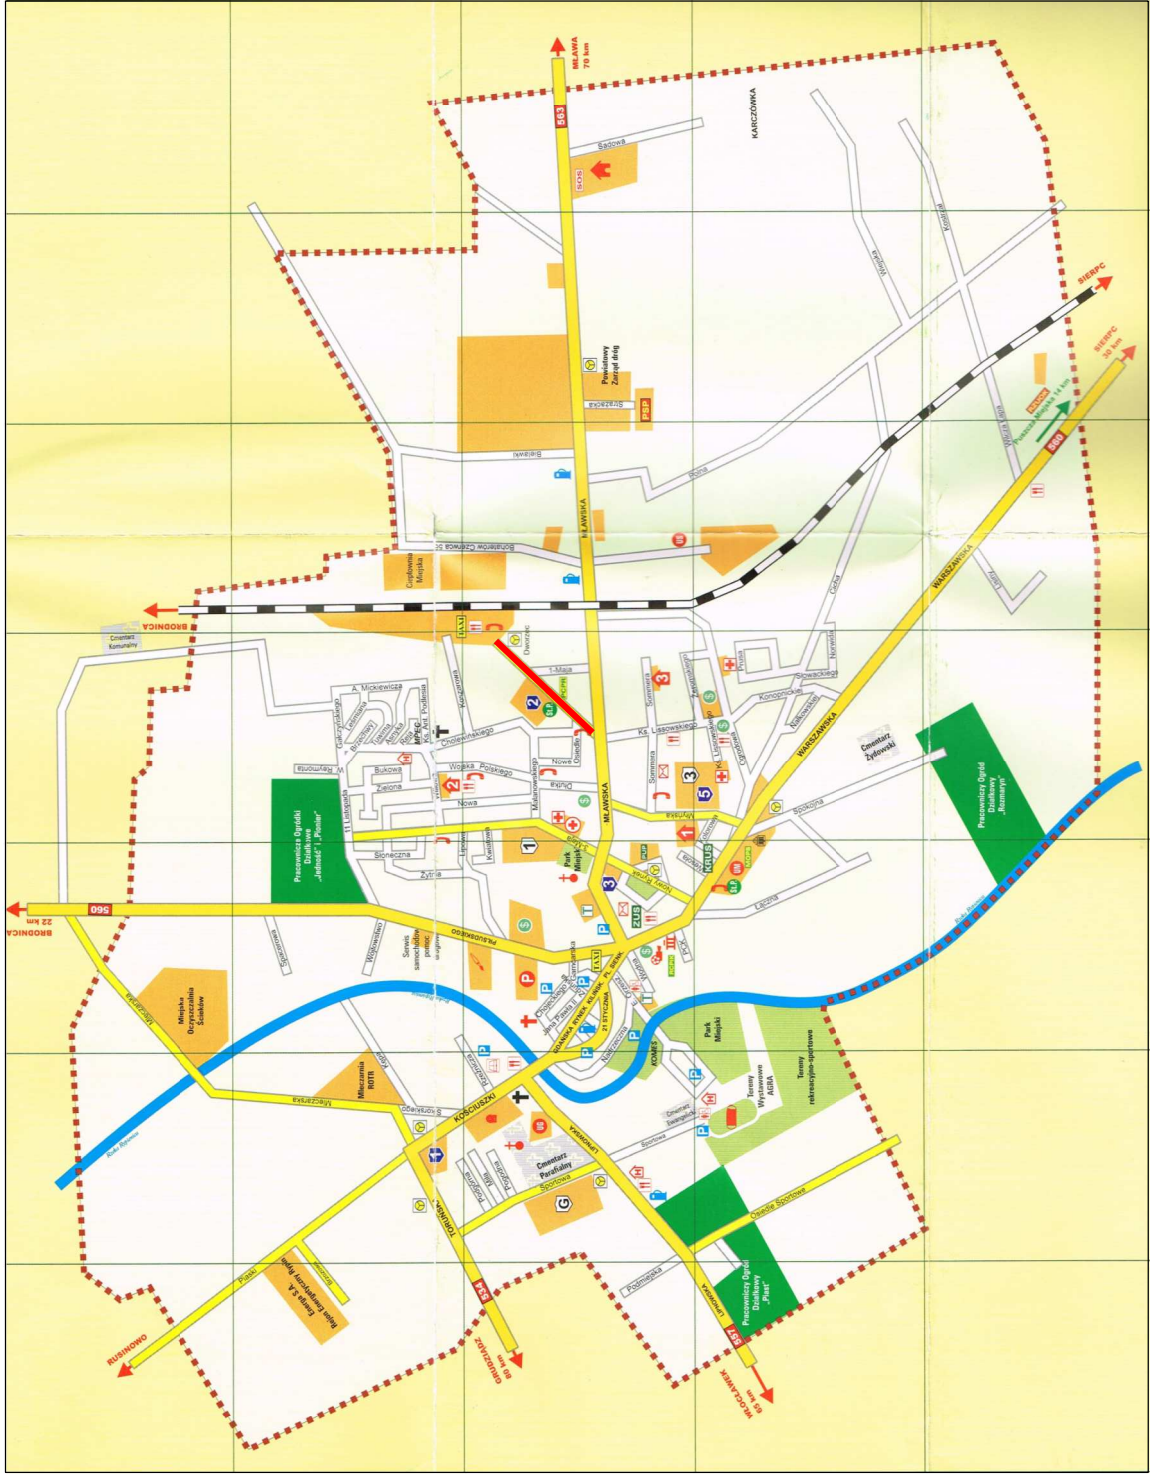

LEGENDA:

— odcinek drogi objęty przebudową

NAZWA OBIEKTU: Przebudowa odcinka drogi powiatowej nr 2228C Ryplin - ul. Dworcowa polegająca na budowie ciągu pieszo-rowerowego				
JEDNOSTKA PROJ.: 		DM-PROJ Mariusz Majewski Ostrowite 172 87-522 Ostrowite		
ZMAWIAJĄCY: 		Zarząd Dróg Powiatowych w Ryplinie ul. Strażacka 1 87-500 Ryplin		
NAZWA OPRACOWANIA: PROJEKT STAŁEJ ORGANIZACJI RUCHU DROGOWEGO				
TYTUŁ RYSUNKU: PLAN ORIENTACYJNY				
FUNKCJA	IMIĘ I NAZWISKO		NR UPRAWNIENI I SPECJ.	PODPIS
PROJEKTANT:	mgr inż. Mariusz Majewski		KUP/0116/POOD/13 do projektowania w specjalności drogowej bez ograniczeń	
DATA:	BRANŻA:		SKALA:	NR RYS.
07.2019	DROGOWA		1:25000	1