PRZEKRÓJ KONSTRUKCYJNY A-A
SKALA 1:50

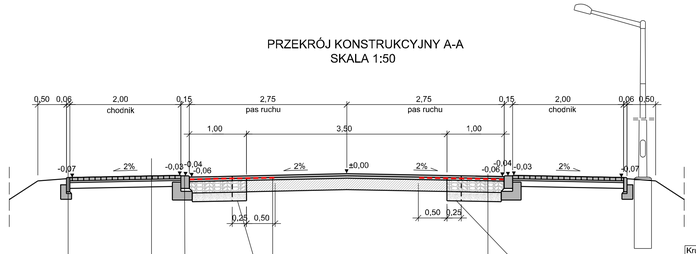

Obrzeże betonowe o wym. 6x20cm
Ława betonowa o wym. 10x20cm z oporem o wym. 10x15cm

Kostka betonowa (szara), gr. 6cm
Podsypka cementowo-piaskowa 1:4, gr. 3cm
Warstwa odcinająca z piasku, gr. 10cm

Krawężnik betonowy obniżony, wym. 15x22cm
Podsypka cementowo-piaskowa 1:4, gr. 5cm
Ława betonowa o wym. 15x35cm z oporem o wym. 15x16cm

Warstwa ścieralna z betonu asfaltowego AC 8 S, gr. 4cm
Warstwa wyrównawcza z betonu asfaltowego AC 11 W
Istniejąca konstrukcja nawierzchni jezdni

Rozbiórka istniejącej jezdni na szer. 25cm
w wykonaniem konstrukcji jak na poszerzeniu

Warstwa ścieralna z betonu asfaltowego AC 8 S, gr. 4cm
Geosiatka na szer. 1,5m
Warstwa wiążąca z betonu asfaltowego AC 11 W gr. 4cm
Kruszywo łamane 0/31 stabilizowane mechanicznie, gr. 20cm
Warstwa odcinająca z piasku, gr. 15cm

Rozbiórka istniejącej jezdni na szer. 25cm
w wykonaniem konstrukcji jak na poszerzeniu

PRZEKRÓJ KONSTRUKCYJNY B-B
SKALA 1:50

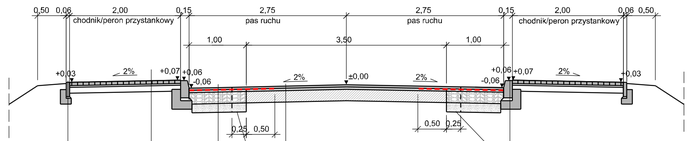

Obrzeże betonowe o wym. 6x20cm
Ława betonowa o wym. 10x20cm z oporem o wym. 10x15cm

Kostka betonowa (szara), gr. 6cm
Podsypka cementowo-piaskowa 1:4, gr. 3cm
Warstwa odcinająca z piasku, gr. 10cm

Warstwa ścieralna z betonu asfaltowego AC 8 S, gr. 4cm
Geosiatka na szer. 1,5m
Warstwa wiążąca z betonu asfaltowego AC 11 W gr. 4cm
Kruszywo łamane 0/31 stabilizowane mechanicznie, gr. 20cm
Warstwa odcinająca z piasku, gr. 15cm

Warstwa ścieralna z betonu asfaltowego AC 8 S, gr. 4cm
Warstwa wyrównawcza z betonu asfaltowego AC 11 W
Istniejąca konstrukcja nawierzchni jezdni

Rozbiórka istniejącej jezdni na szer. 25cm
w wykonaniem konstrukcji jak na poszerzeniu

Rozbiórka istniejącej jezdni na szer. 25cm
w wykonaniem konstrukcji jak na poszerzeniu

Krawężnik betonowy, wym. 15x30cm
Podsypka cementowo-piaskowa 1:4, gr. 5cm
Ława betonowa o wym. 15x35cm z oporem o wym. 15x20cm

PRZEKRÓJ KONSTRUKCYJNY C-C
SKALA 1:50

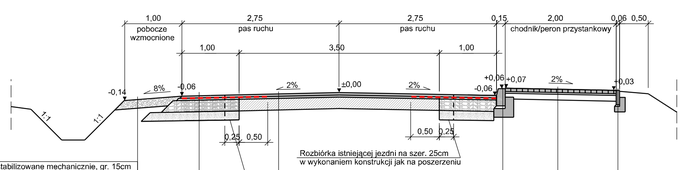

Kruszywo łamane 0/31 stabilizowane mechanicznie, gr. 15cm

Warstwa ścieralna z betonu asfaltowego AC 8 S, gr. 4cm
Geosiatka na szer. 1,5m
Warstwa wiążąca z betonu asfaltowego AC 11 W gr. 4cm
Kruszywo łamane 0/31 stabilizowane mechanicznie, gr. 20cm
Warstwa odcinająca z piasku, gr. 15cm

Rozbiórka istniejącej jezdni na szer. 25cm
w wykonaniem konstrukcji jak na poszerzeniu

Warstwa ścieralna z betonu asfaltowego AC 8 S, gr. 4cm
Warstwa wyrównawcza z betonu asfaltowego AC 11 W
Istniejąca konstrukcja nawierzchni jezdni

Rozbiórka istniejącej jezdni na szer. 25cm
w wykonaniem konstrukcji jak na poszerzeniu

Obrzeże betonowe o wym. 6x20cm
Ława betonowa o wym. 10x20cm z oporem o wym. 10x15cm

Kostka betonowa (szara), gr. 6cm
Podsypka cementowo-piaskowa 1:4, gr. 3cm
Warstwa odcinająca z piasku, gr. 10cm

Krawężnik betonowy, wym. 15x30cm
Podsypka cementowo-piaskowa 1:4, gr. 5cm
Ława betonowa o wym. 15x35cm z oporem o wym. 15x20cm

PRZEKRÓJ KONSTRUKCYJNY D-D
SKALA 1:50

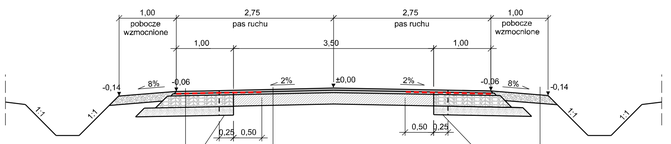

Rozbiórka istniejącej jezdni na szer. 25cm
w wykonaniem konstrukcji jak na poszerzeniu

Warstwa ścieralna z betonu asfaltowego AC 8 S, gr. 4cm
Warstwa wyrównawcza z betonu asfaltowego AC 11 W
Istniejąca konstrukcja nawierzchni jezdni

Warstwa ścieralna z betonu asfaltowego AC 8 S, gr. 4cm
Geosiatka na szer. 1,5m
Warstwa wiążąca z betonu asfaltowego AC 11 W gr. 4cm
Kruszywo łamane 0/31 stabilizowane mechanicznie, gr. 20cm
Warstwa odcinająca z piasku, gr. 15cm

Kruszywo łamane 0/31 stabilizowane mechanicznie, gr. 15cm

Rozbiórka istniejącej jezdni na szer. 25cm
w wykonaniem konstrukcji jak na poszerzeniu

SZCZEGÓŁ ŚCIEKU PODCHODNIKOWEGO
SKALA 1:50

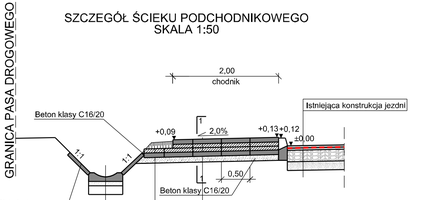

Ściek drogowy "korytkowy"
Podsypka cementowo-piaskowa 1:4, gr. 5,0 cm
Podbudowa z pospółki, gr. 15,0 cm

Płyta ściekowa wg KPED 01.03
Płyta ściekowa wg KPED 01.03
Podsypka cementowo-piaskowa 1:4, gr. 10cm

Płyta ściekowa wg KPED 01.03
Podsypka cementowo-piaskowa 1:4, gr. 10cm

SZCZEGÓŁ ŚCIEKU PODCHODNIKOWEGO
SKALA 1:50

Obrzeże betonowe o wym. 6x20cm
Ława betonowa o wym. 10x20cm z oporem o wym. 10x15cm

Kostka betonowa (szara), gr. 6cm
Podsypka cementowo-piaskowa 1:4, gr. 3cm
Warstwa odcinająca z piasku, gr. 10cm

Krawężnik betonowy o wym. 15x22cm
Podsypka cementowo-piaskowa 1:4, gr. 5cm
Ława o wym. 15x35cm
z oporem o wym. 15x17cm z bet. C12/15

Kostka kamienna 9/11 spolinowana płaskiem kwarcowym
Podsypka cementowo-piaskowa 1:4, gr. 5cm
Podbudowa z kruszywa łamanego 0/31,5 stabilizowanego mechanicznie, gr. 20cm
Warstwa odcinająca z piasku, gr. 15cm

Krawężnik betonowy, wym. 15x30cm
Podsypka cementowo-piaskowa 1:4, gr. 5cm
Ława betonowa o wym. 15x35cm z oporem o wym. 15x20cm

PRZEKRÓJ 1-1
SKALA 1:25

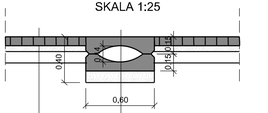

Płyta ściekowa wg KPED 01.03
Płyta ściekowa wg KPED 01.03
Podsypka cementowo-piaskowa 1:4, gr. 10cm

Kostka betonowa (szara), gr. 6 cm
Podsypka cementowo-piaskowa 1:4, gr. 5cm
Warstwa odcinająca z piasku, gr. 10cm

NAZWA OBIEKTU:
Przebudowa drogi powiatowej nr 2212C Brzuze - Huta Chojno od km 0+000 do km 0+995

ADRES OBIEKTU: m. Brzuze, Piskorczyn, gm. Brzuze, powiat rypiński

JEDNOSTKA PROJ.: DM-PROJ Mariusz Majewski Ostrowite 172 87-522 Ostrowite

ZAMAWIAJĄCY: Zarząd Dróg Powiatowych w Rypinie ul. Strażacka 1 87-500 Rypin

NAZWA OPRACOWANIA:
DOKUMENTACJA TECHNICZNA UPROSZCZONA

TYTUŁ RYSUNKU:
PRZEKROJE KONSTRUKCYJNE

FUNKCJA	IMIĘ I NAZWISKO	NR UPRAWNIEŃ I SPECJ.	PODPIS
PROJEKTANT:	mgr inż. Mariusz Majewski	KUP/0115/POOI/13 do projektowania w specjalności drogowej bez ograniczeń	

DATA:	BRANŻA:	SKALA:	NR RYS.
07.2019	DROGOWA	1:50	3.1