




PRZESKROJ KONSTRUKCYJNY A-A
SKALA 1:50

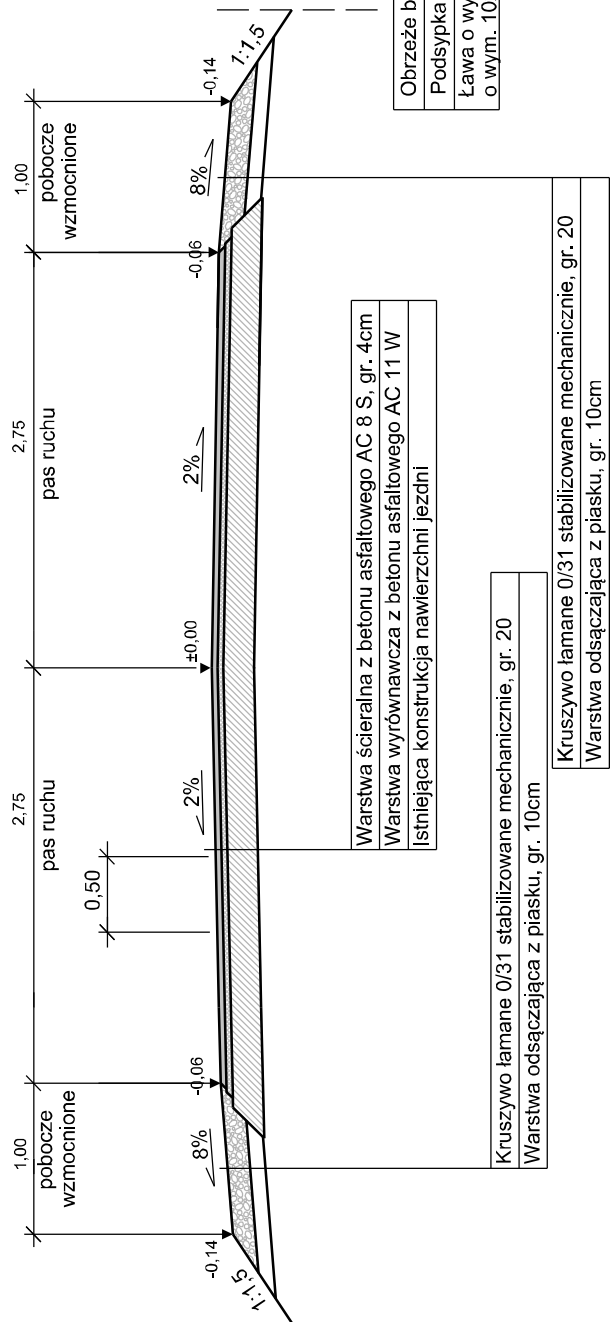


PRZESKROJ KONSTRUKCYJNY D-D
SKALA 1:50

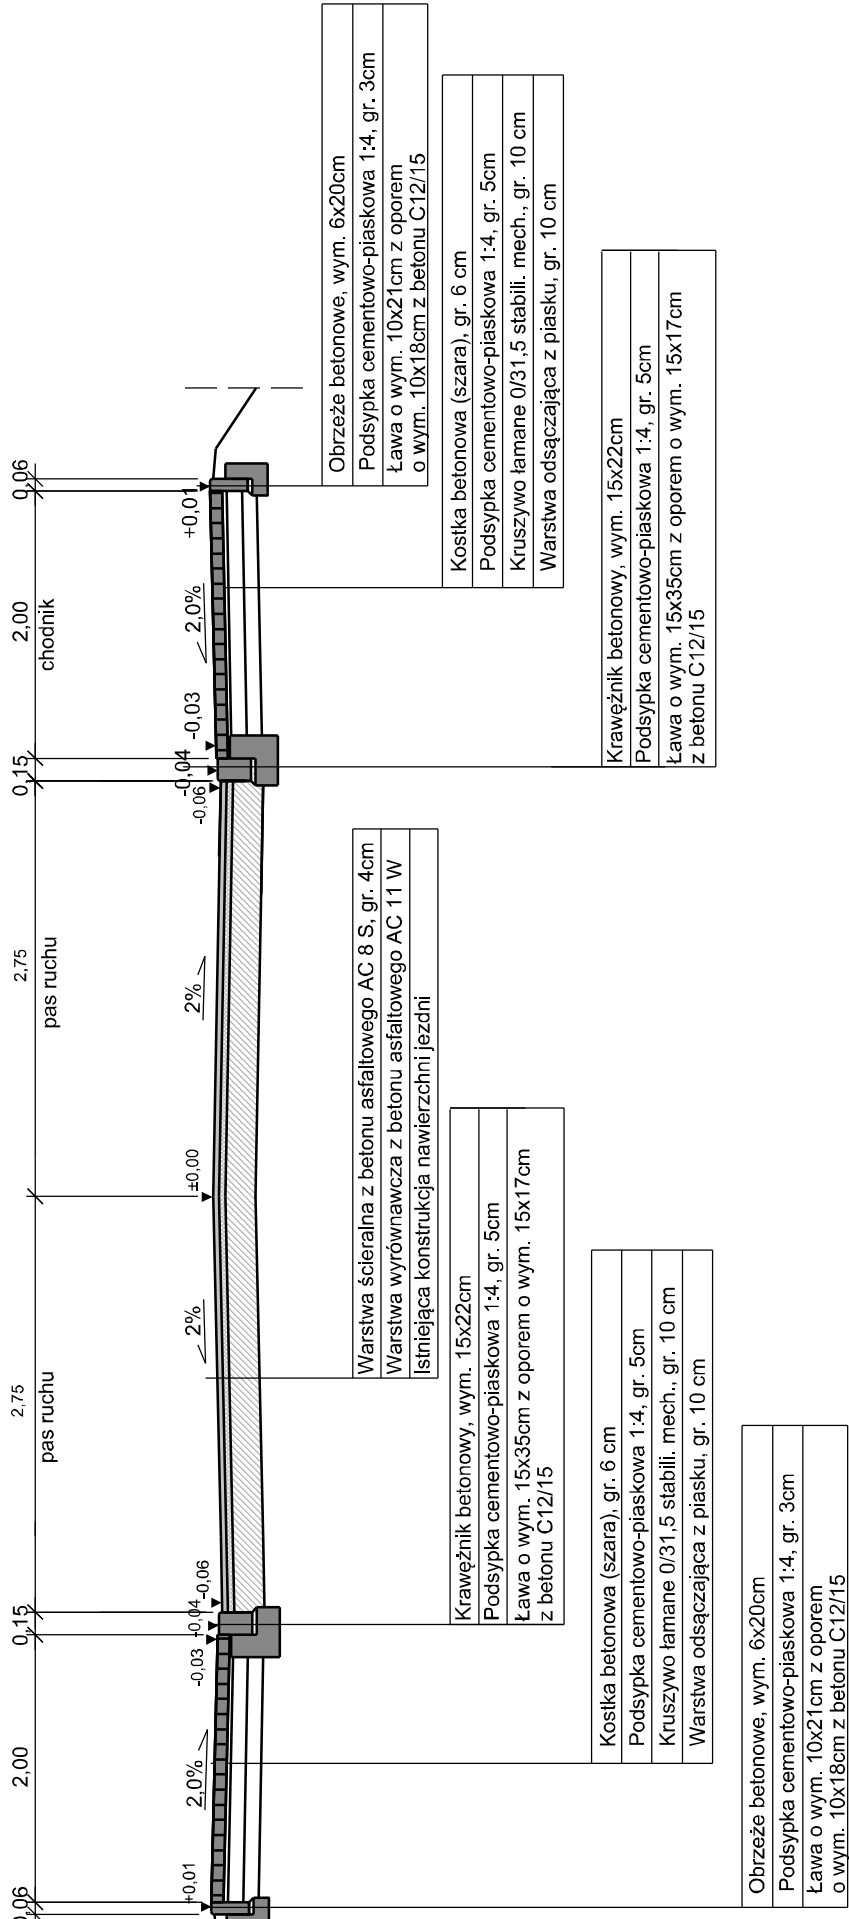


PRZESKROJ KONSTRUKCYJNY B-B
SKALA 1:50

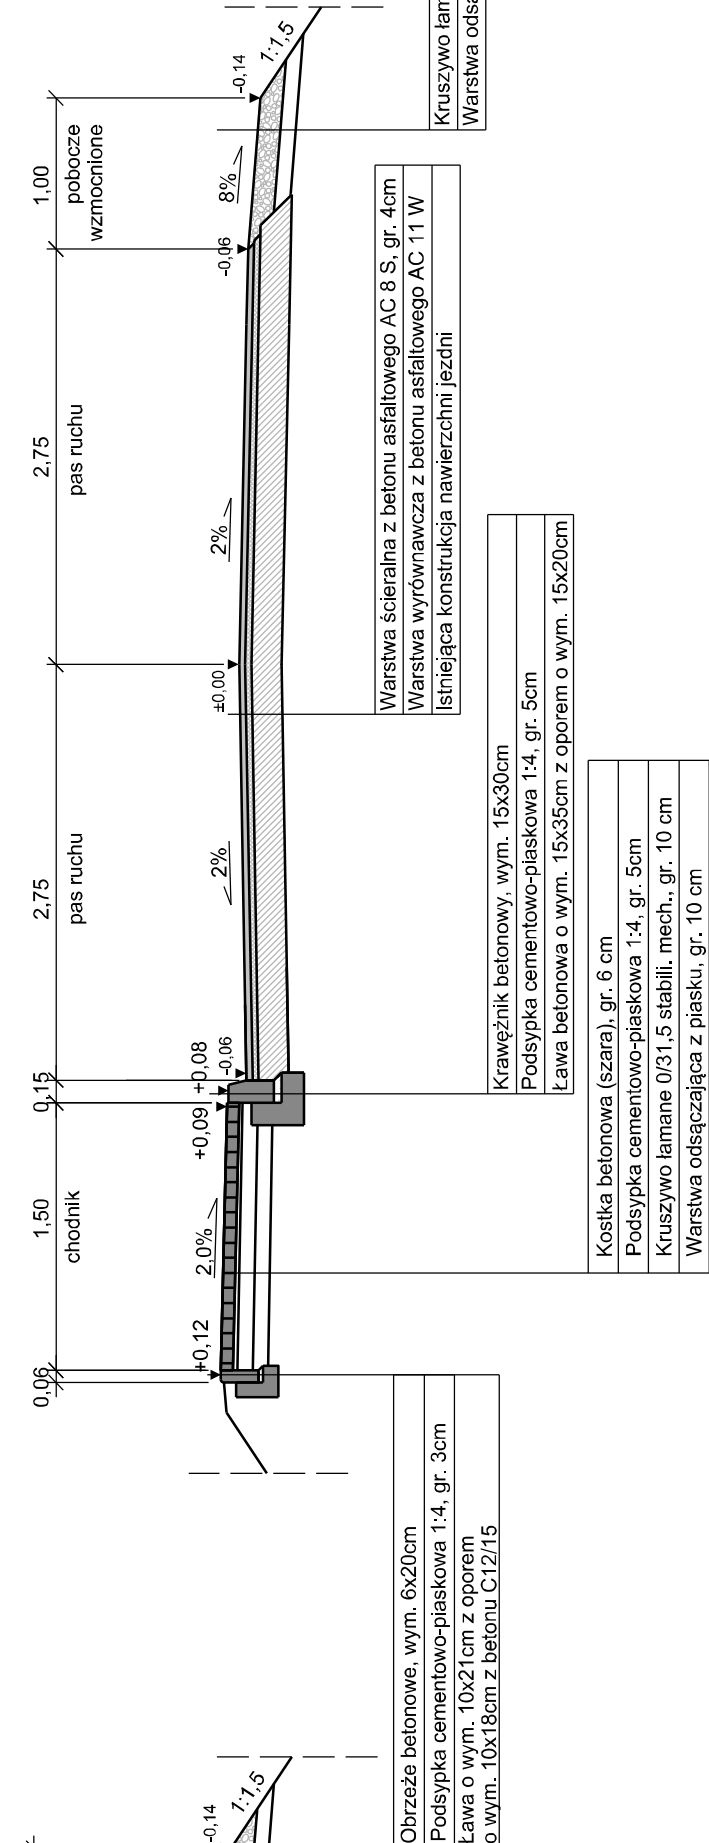


PRZESKROJ KONSTRUKCYJNY C-C
SKALA 1:50

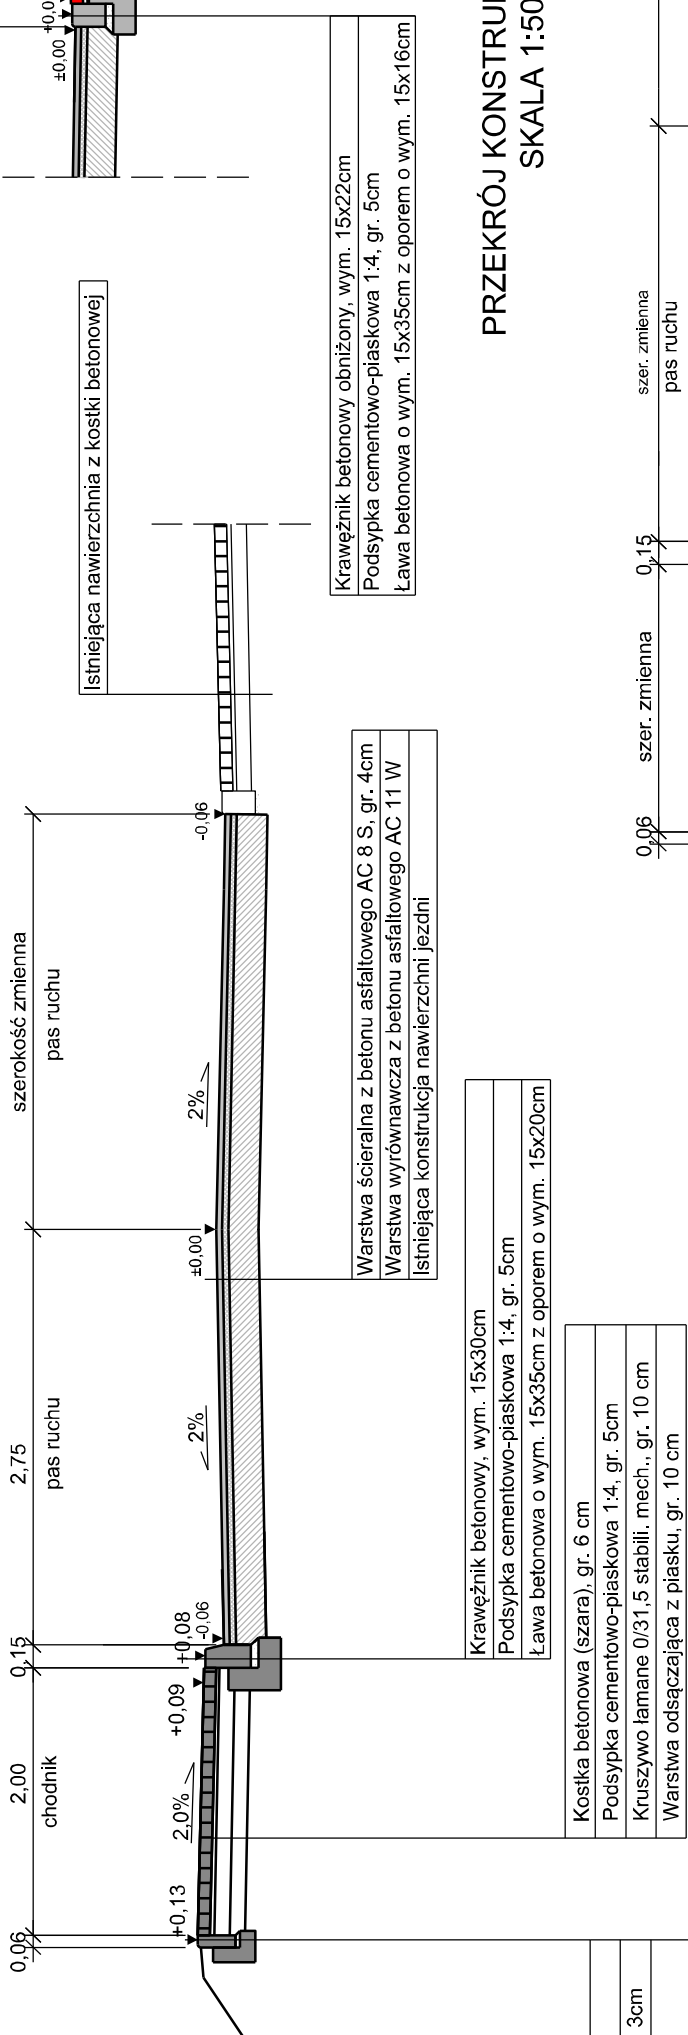


PRZESKROJ KONSTRUKCYJNY E-E
SKALA 1:50

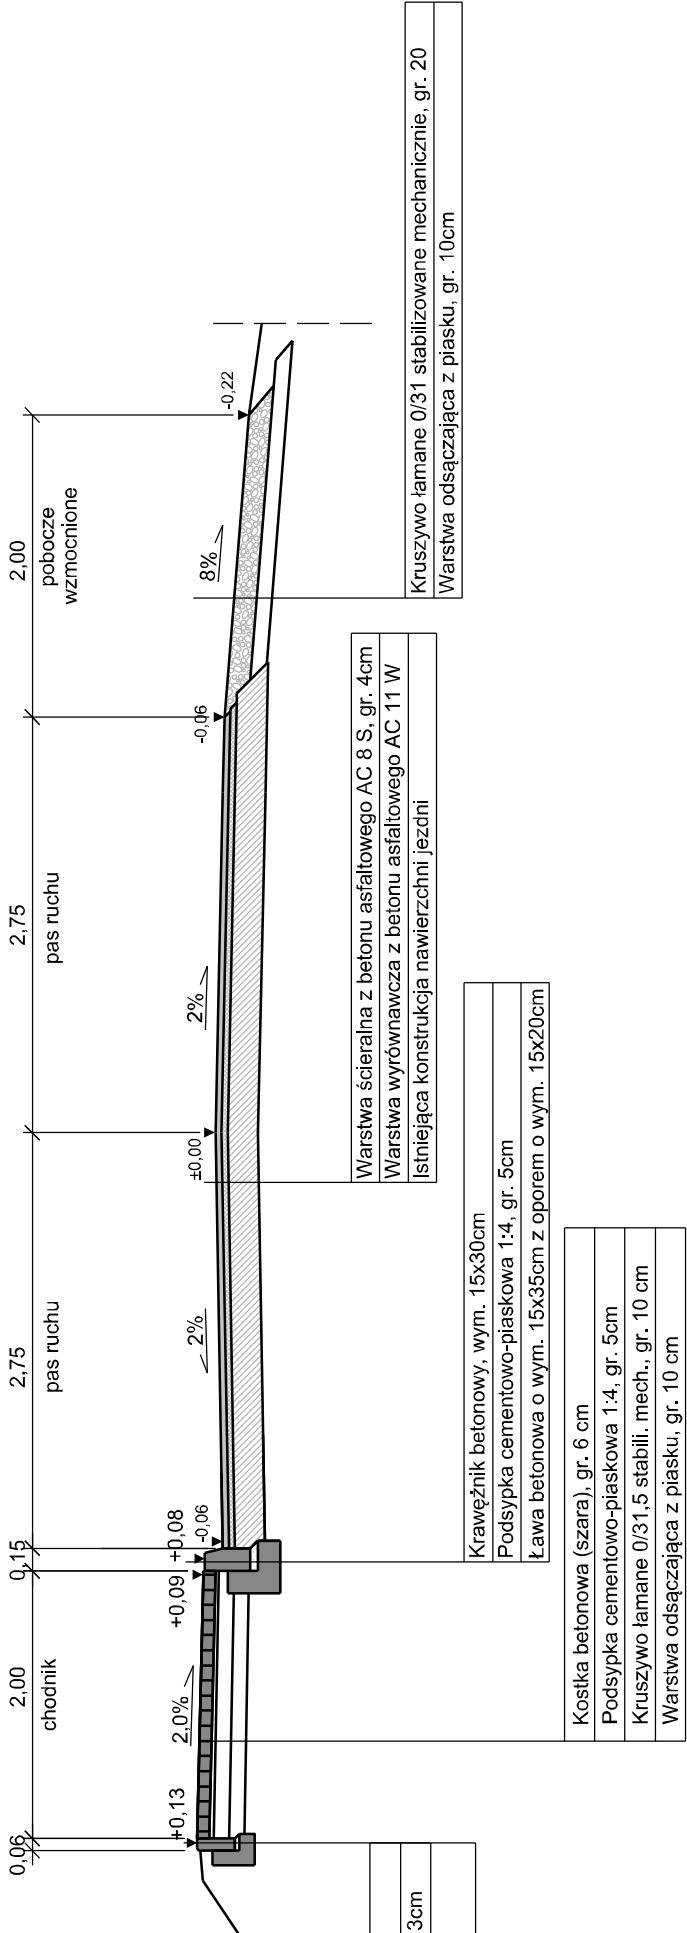

PRZESKROJ KONSTRUKCYJNY
ZJAZD Z KOSTKI BETONOWEJ
SKALA 1:50

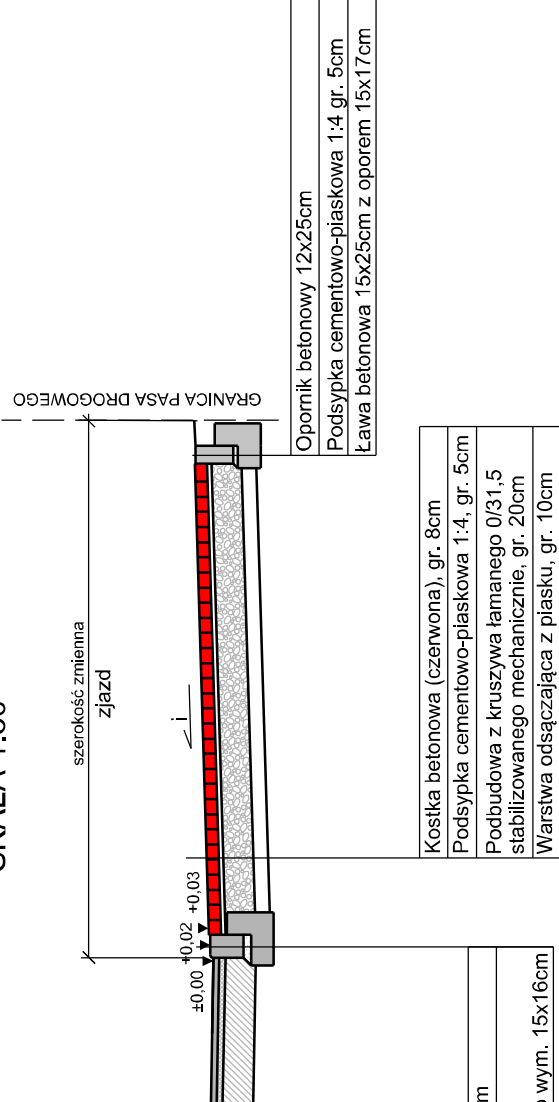

PRZESKROJ KONSTRUKCYJNY F-F
SKALA 1:50

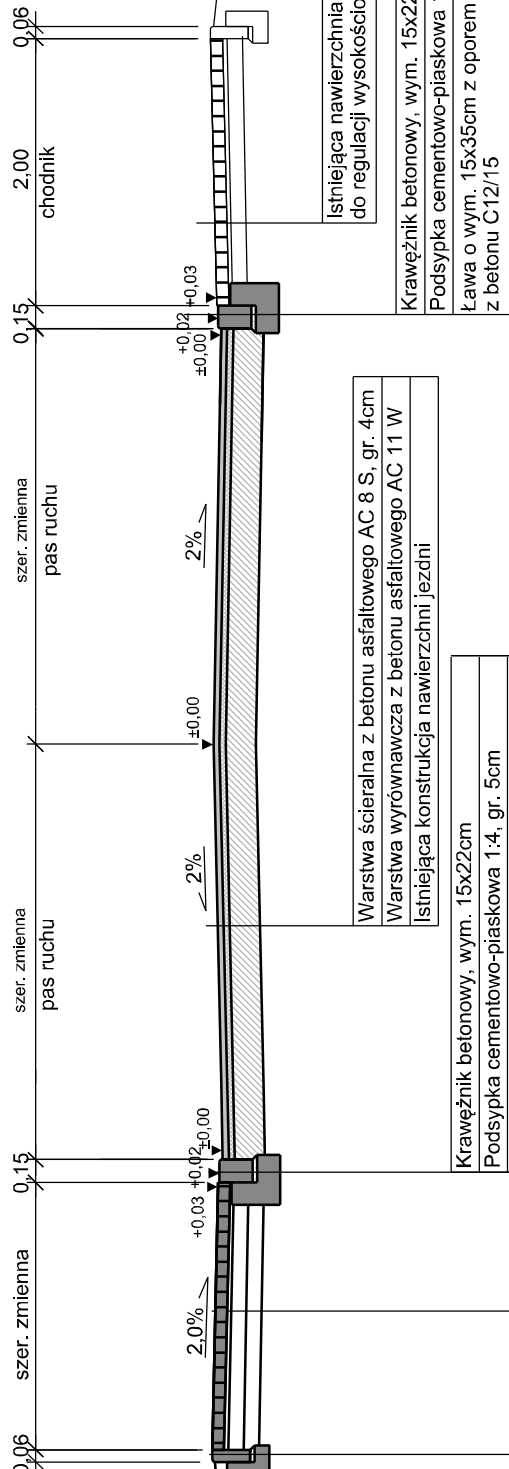

NAZWA OBIEKTU:	Przebudowa drogi powiatowej nr 1840C Świdzka-Bielnia-Zasady-Sadłowo-Godziszewo w m. Sadłowo		
ADRES OBIEKTU:	m. Sadłowo, gm. Rypin powiat rypiński		
JEDYNOSTKA PROJ.:	DM-PROJ	ZAMAWIAJĄCY:	Zarząd Drog Powiatowych w Rypinie ul. Radzicka 1 87-500 Rypin
NAZWA OPRACOWANIA:	DOKUMENTACJA TECHNICZNA UPROSZCZONA		
TYTUŁ RYSUNKU:	PRZESKROJE KONSTRUKCYJNE		
FUNKCJA:	IMIE I NAZWISKO	NR UPRAWNIEN I SPECJ.	PODRYS
PROJEKTANT:	mgr inż. Mariusz Majewski	KUP/0116/P000/13	do projektowania w specjalności drogowej (bez ograniczeń)
DATA:	07.2019	BRANZA:	SKALA:
		DROGOWA	1:50
			NR RYS.
			3