



PLAN ORIENTACYJNY
SKALA 1:25000

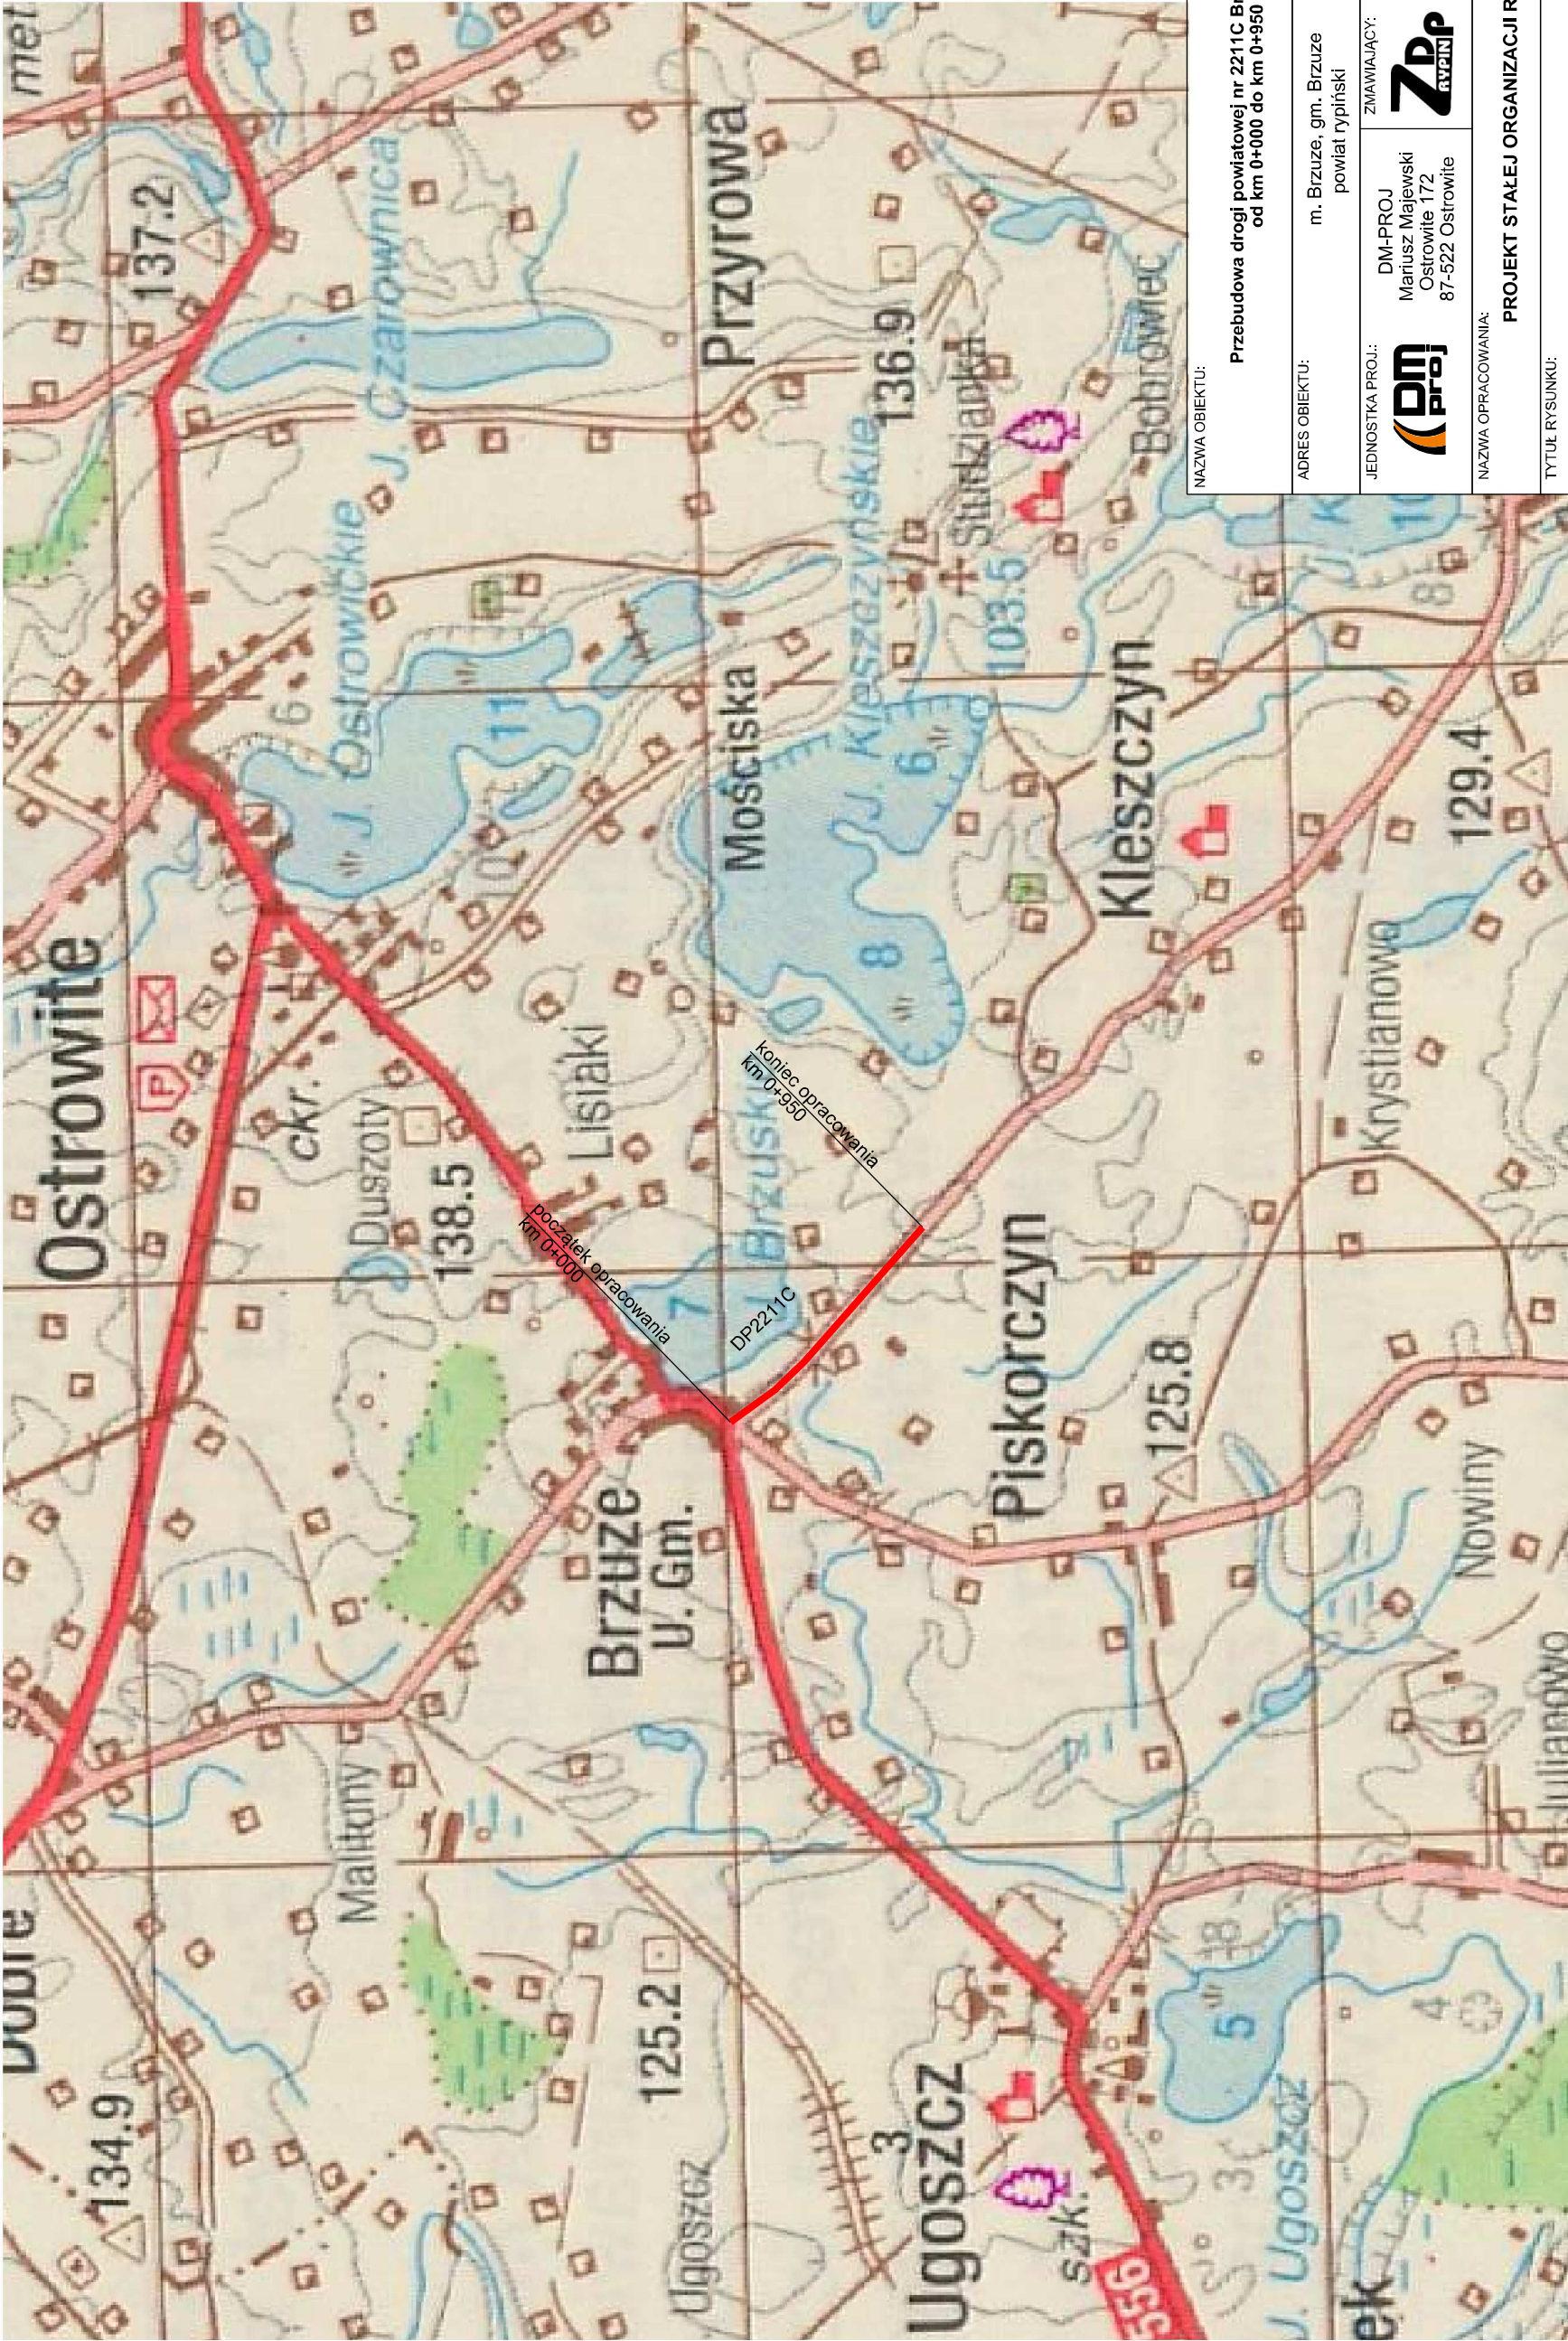

NAZWA OBIEKTU:				Przebudowa drogi powiatowej nr 2211C Brzuze - Nadróż od km 0+000 do km 0+950			
ADRES OBIEKTU:				m. Brzuze, gm. Brzuze powiat rypiński			
JEDNOSTKA PROJ.:				DM-PROJ Mariusz Majewski Ostrowite 172 87-522 Ostrowite		ZNAWIAJĄCY: Zarząd Dróg Powiatowych w Ryplinie ul. Strażacka 1 87-500 Rypin	
NAZWA OPRACOWANIA:		PROJEKT STAŁEJ ORGANIZACJI RUCHU DROGOWEGO					
TYTUŁ RYSUNKU:		PLAN ORIENTACYJNY					
FUNKCJA	IMIĘ I NAZWISKO			NR UPRAWNIEN I SPECJ.		PODPIS	
PROJEKTANT:	mgr inż. Mariusz Majewski			KUP/0116/POOD/13 do projektowania w specjalności drogowej bez ograniczeń			
DATA:	BRANŻA:			SKALA:		NR RYS.	
07.2019	DROGOWA			1:25000		1	