


# Grunty wsi Rogówko

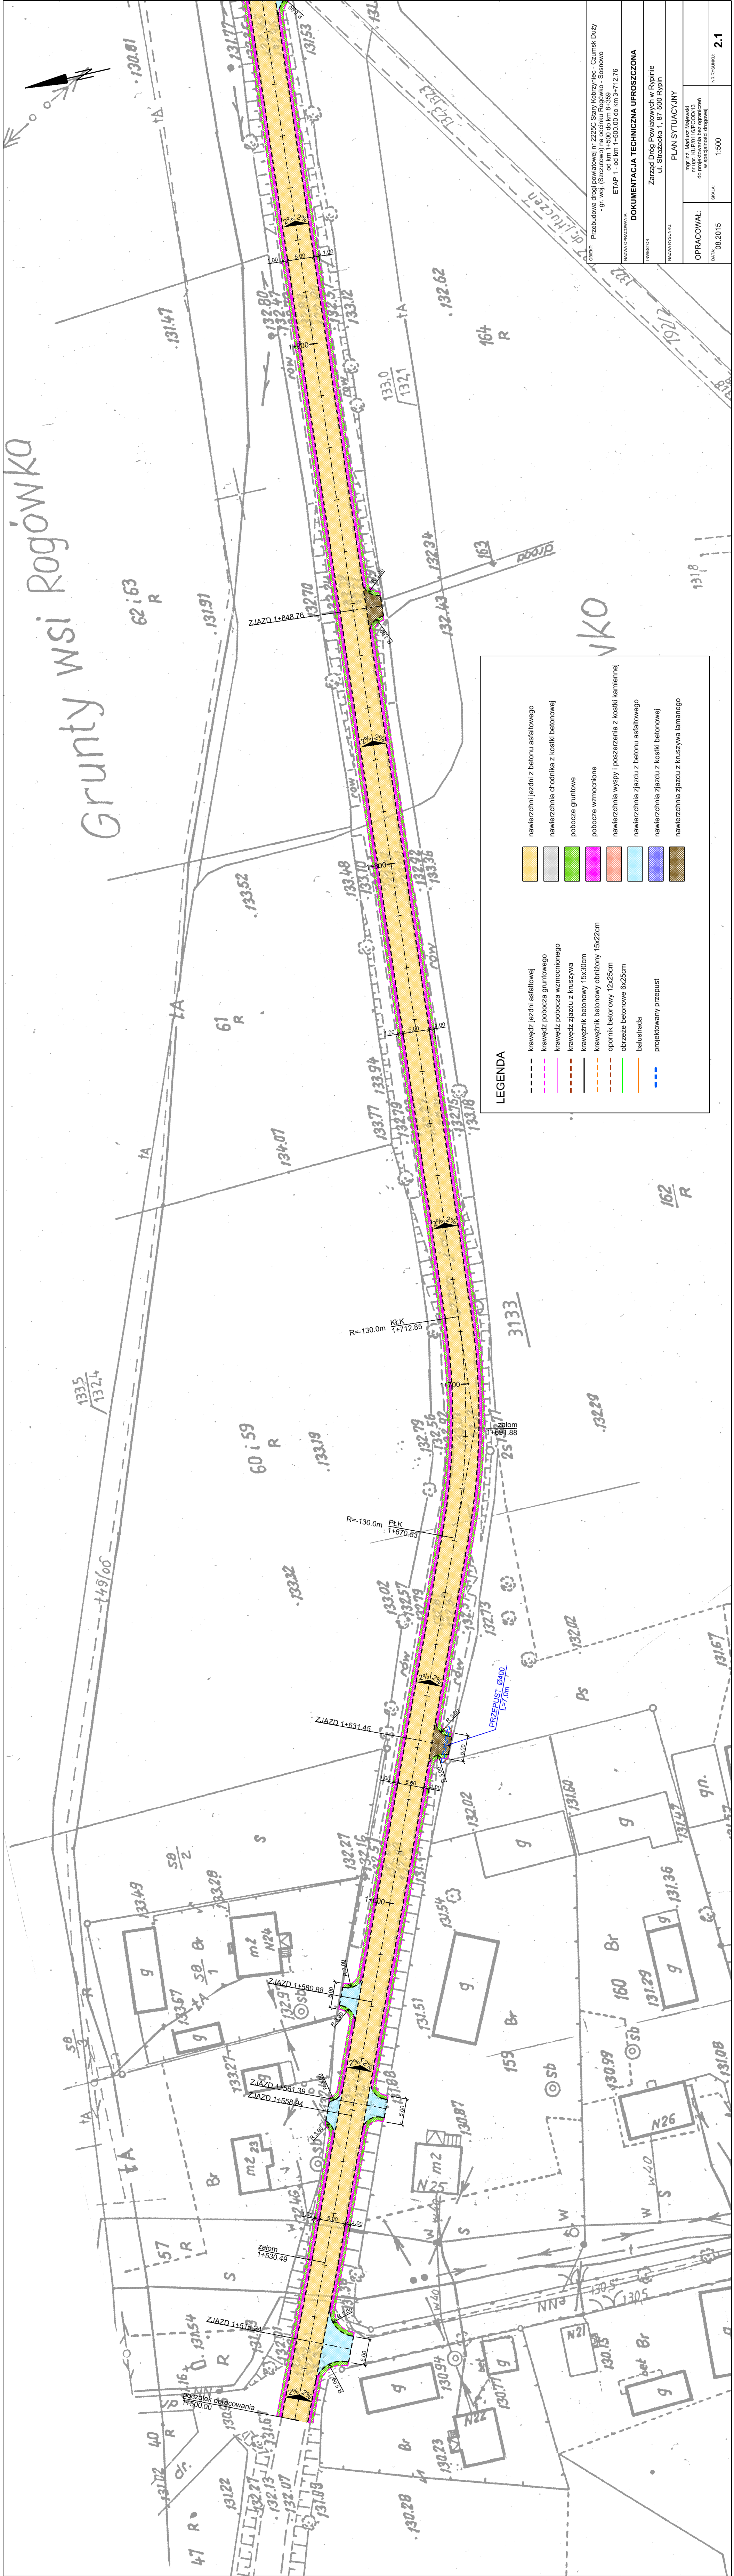

**LEGENDA**

--- krawężnik jezdni z asfaltowej	■ nawierzchnia jezdni z betonu asfaltowego
--- krawężnik pobocza gruntowego	■ nawierzchnia chodnika z kostki betonowej
--- krawężnik pobocza wzmocnionego	■ pobocze gruntowe
--- krawężnik zjazdu z kruszywa	■ pobocze wzmocnione
--- krawężnik betonowy 15x30cm	■ nawierzchnia wyspy i poszerzenia z kostki kamiennej
--- krawężnik betonowy obniżony 15x22cm	■ nawierzchnia zjazdu z betonu asfaltowego
--- opornik betonowy 12x25cm	■ nawierzchnia zjazdu z kostki betonowej
--- obrzeże betonowe 6x25cm	■ nawierzchnia zjazdu z kruszywa łamanego
--- balustrada	
--- projektowany przepust	

NAZWA OPRACOWANIA	
DOKUMENTACJA TECHNICZNA UPROSZCZONA	
INWESTOR	
Zarząd Dróg Powiatowych w Rypinie ul. Strażacka 1, 87-500 Rypin	
NAZWA RYSUNKU	
PLAN SYTUACYJNY	
OPRACOWAŁ:	
mgr inż. Mariusz Jędrzejewski do projektowania bez ograniczeń w specjalności drogowej	
DATA: 08.2015	SKALA: 1:500
WYKONANO	2.1