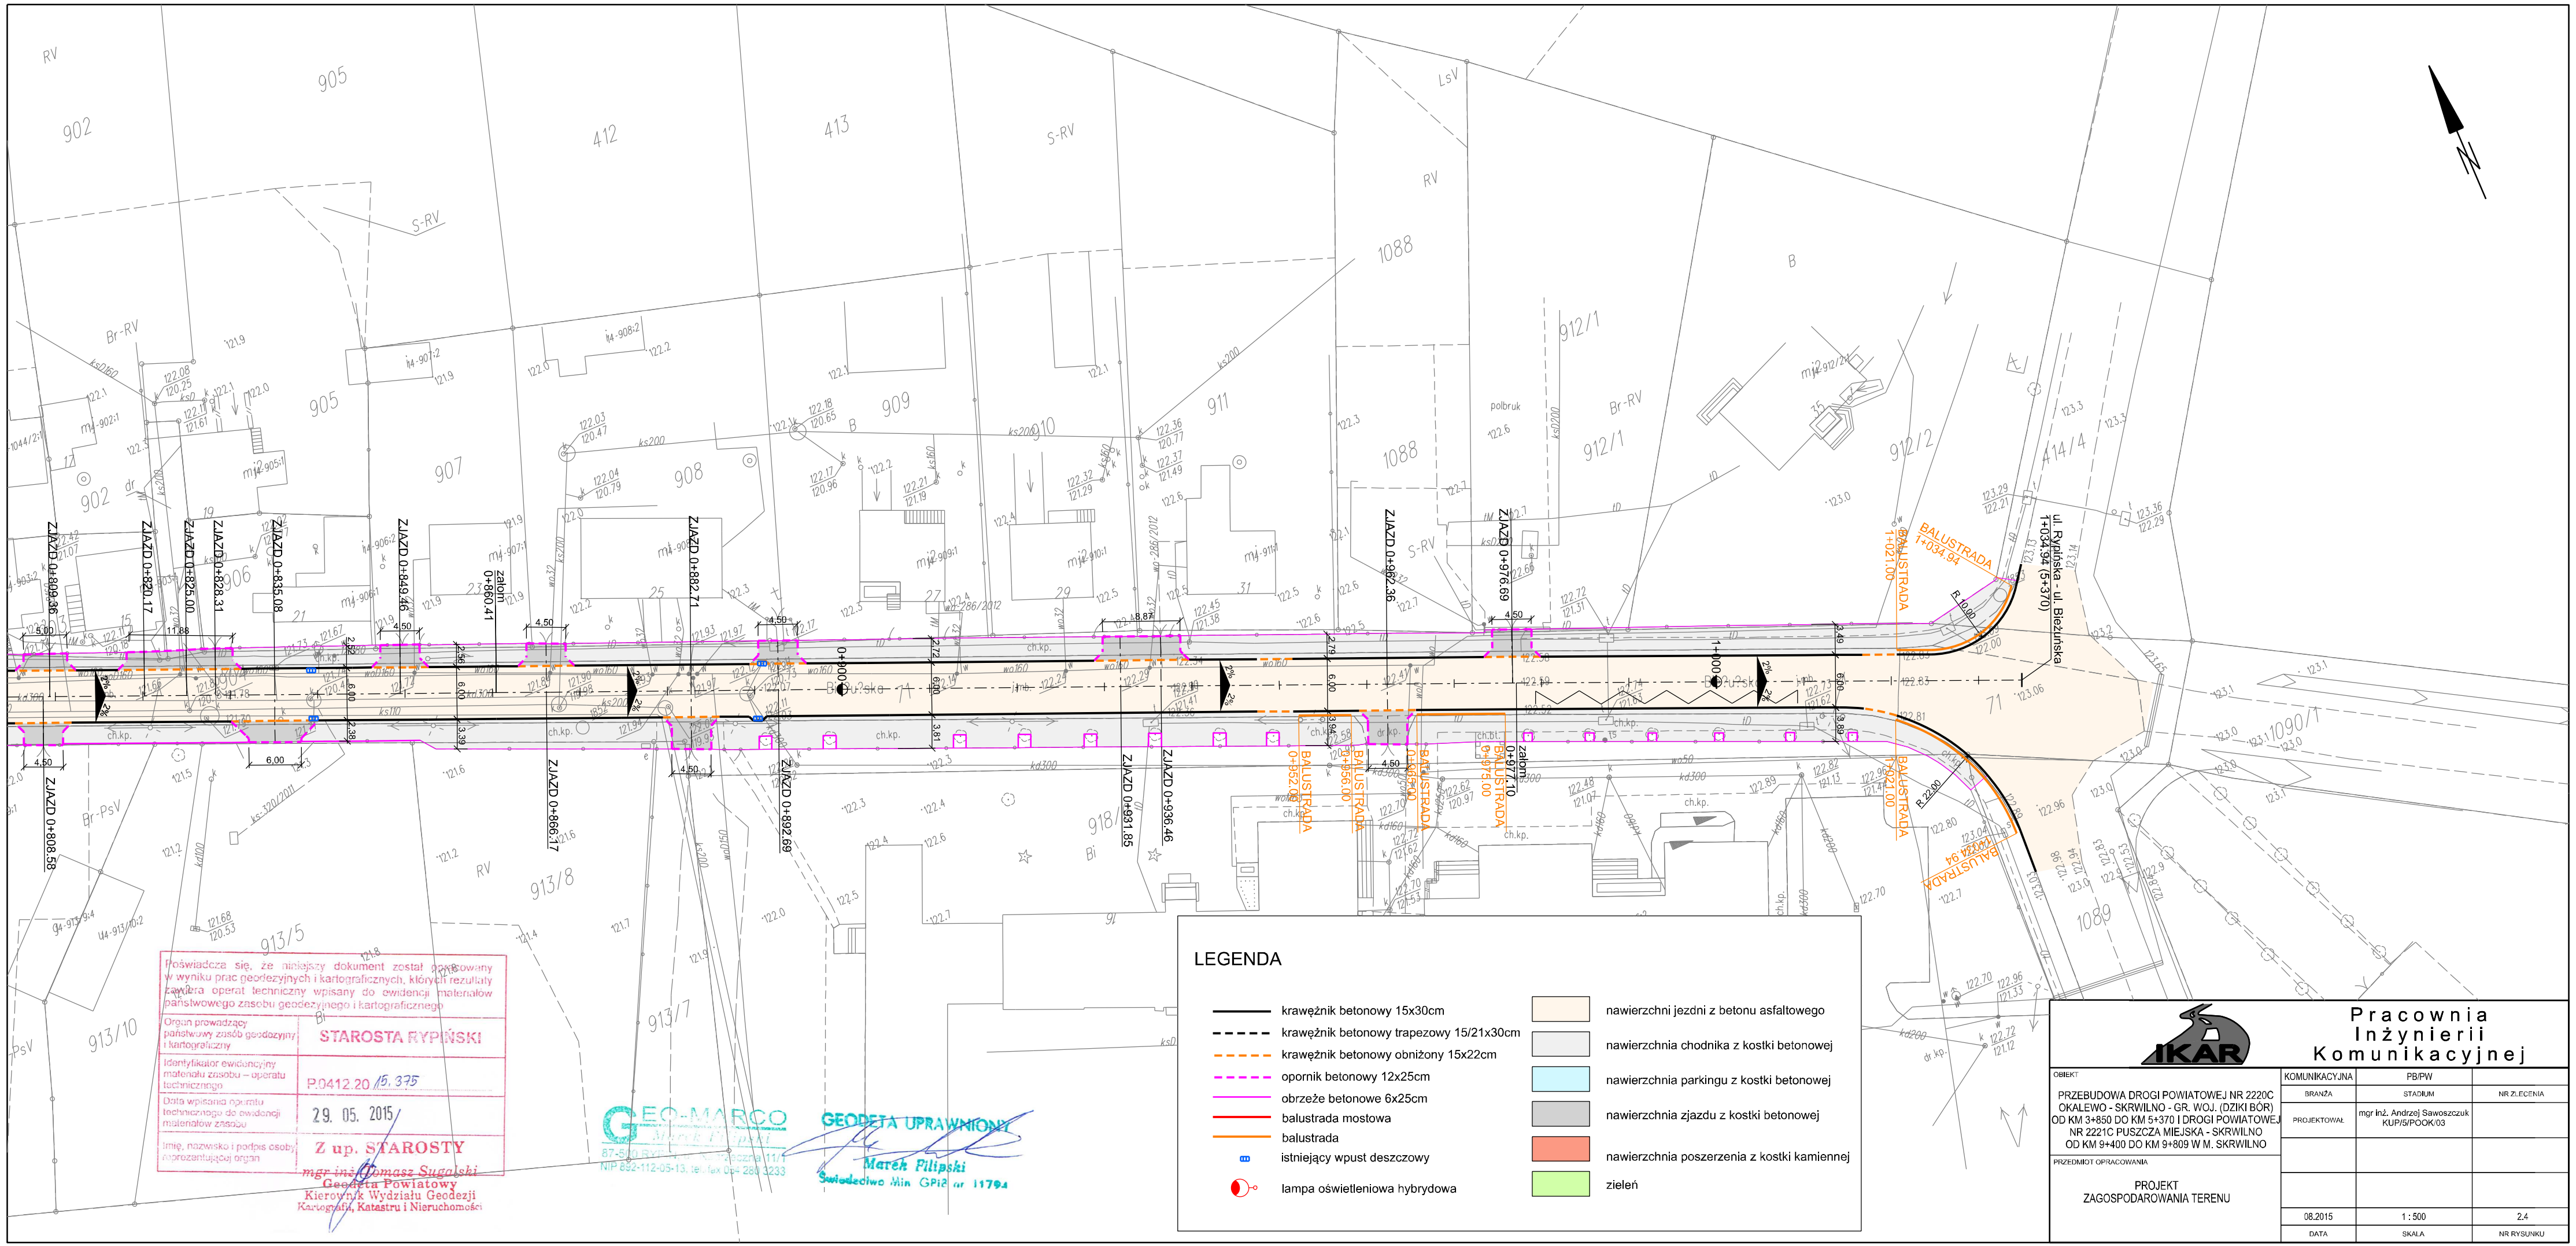

Poświadcza się, że niniejszy dokument został opracowany w wyniku prac geodezyjnych i kartograficznych, których rezultaty zawiera operat techniczny wpisany do ewidencji materiałów państwowego zasobu geodezyjnego i kartograficznego

Organ prowadzący państwowy zasób geodezyjny i kartograficzny	STAROSTA RYPIŃSKI
Identyfikator ewidencyjny materiału zasobu – operatu technicznego	P.0412.20 /5.375
Data wpisania operatu technicznego do ewidencji materiałów zasobu	29. 05. 2015
Imię, nazwisko i podpis osoby reprezentującej organ	Z up. STAROSTY mgr inż. Tomasz Sugalski Geodeta Powiatowy Kierownik Wydziału Geodezji Kartografii, Katastru i Nieruchomości

GEO-MARCO Marek Filipski 87-510 Rypin ul. Toruńska 111 NIP 892-112-05-13, tel., fax (0-56) 2813233

GEODETA UPRAWNIONY Marek Filipski Świadectwo Min. GPiB nr 11794

IKAR Pracownia Inżynierii Komunikacyjnej

OBIEKT: PRZEBUDOWA DROGI POWIATOWEJ NR 2220C OKALEWO - SKRWILNO - GR. WOJ. (DZIKI BÓR) OD KM 3+850 DO KM 5+370 I DROGI POWIATOWEJ NR 2221C PUSZCZA MIEJSKA - SKRWILNO OD KM 9+400 DO KM 9+809 W M. SKRWILNO	KOMUNIKACYJNA	PB/PW	
	BRANŻA	STADIUM	NR ZLECENIA
	PROJEKTOWAŁ	mgr inż. Andrzej Sawoszczuk KUP/5/POOK/03	
PRZEDMIOT OPRACOWANIA: PROJEKT ZAGOSPODAROWANIA TERENU			
	08.2015	1 : 500	2.4
	DATA	SKALA	NR RYSUNKU