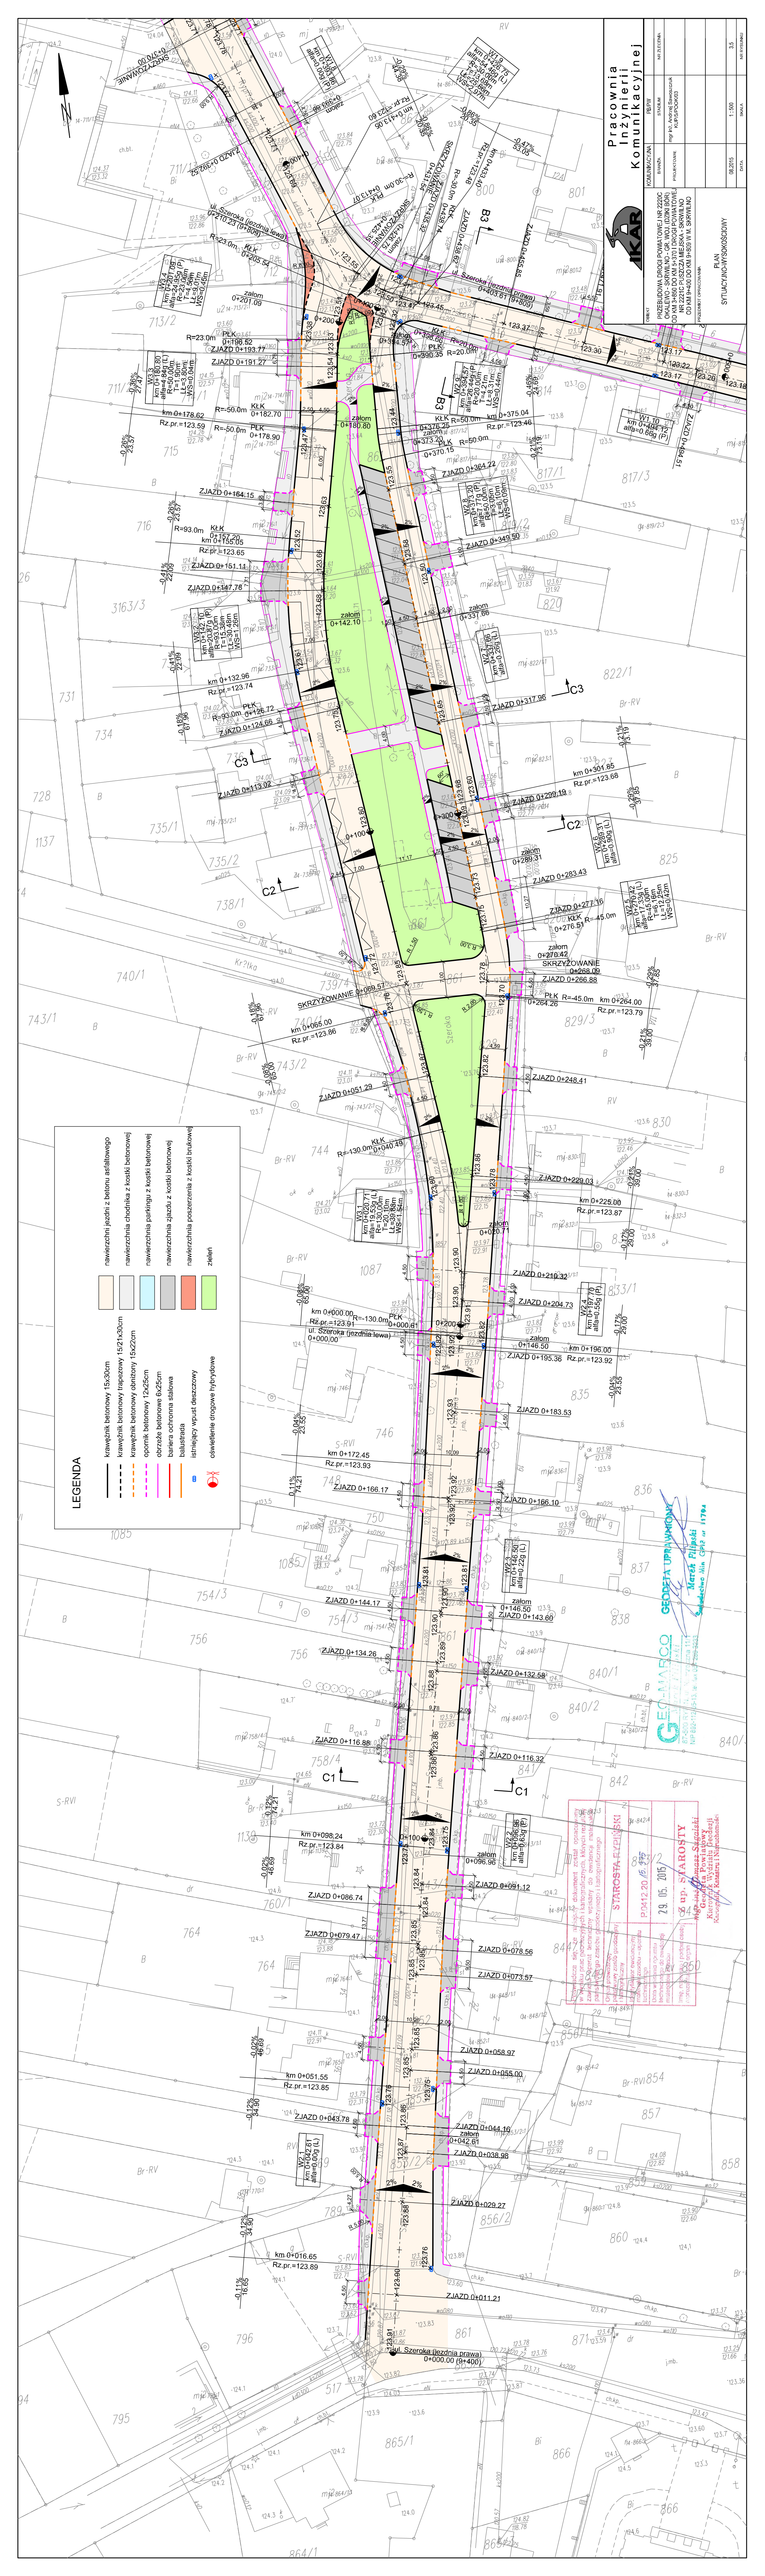
Pracownia Inżynierii Komunikacyjnej
IKAR
ul. Szeroka (droga lewa) km 0+000,00 (km 0+420)
PLAN SYTUACYJNO-WYSOKOŚCIOWY
LEGENDA
nawierzchnia jezdni z betonu asfaltowego
nawierzchnia chodnika z kostki betonowej
nawierzchnia parkingu z kostki betonowej
nawierzchnia zjazdu z kostki betonowej
nawierzchnia poszerzenia z kostki bruk.
zieleń
krawężnik betonowy 15x30cm
krawężnik betonowy najazdowy 15/21x30cm
krawężnik betonowy obniżony 15x25cm
opornik betonowy 12x25cm
obrzeże betonowe 6x25cm
bariera ochronna stalowa
GEOMARCO
Marek Filipski
Geodeta uprawnienia nr 1179/94
