PROFIL PODŁUŻNY
CHODNIK ul. Rypińska
SKALA 1:1000

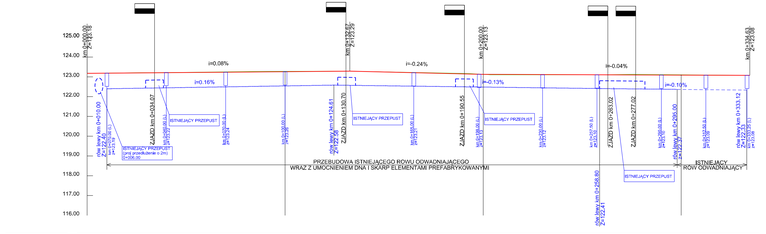

| | | |