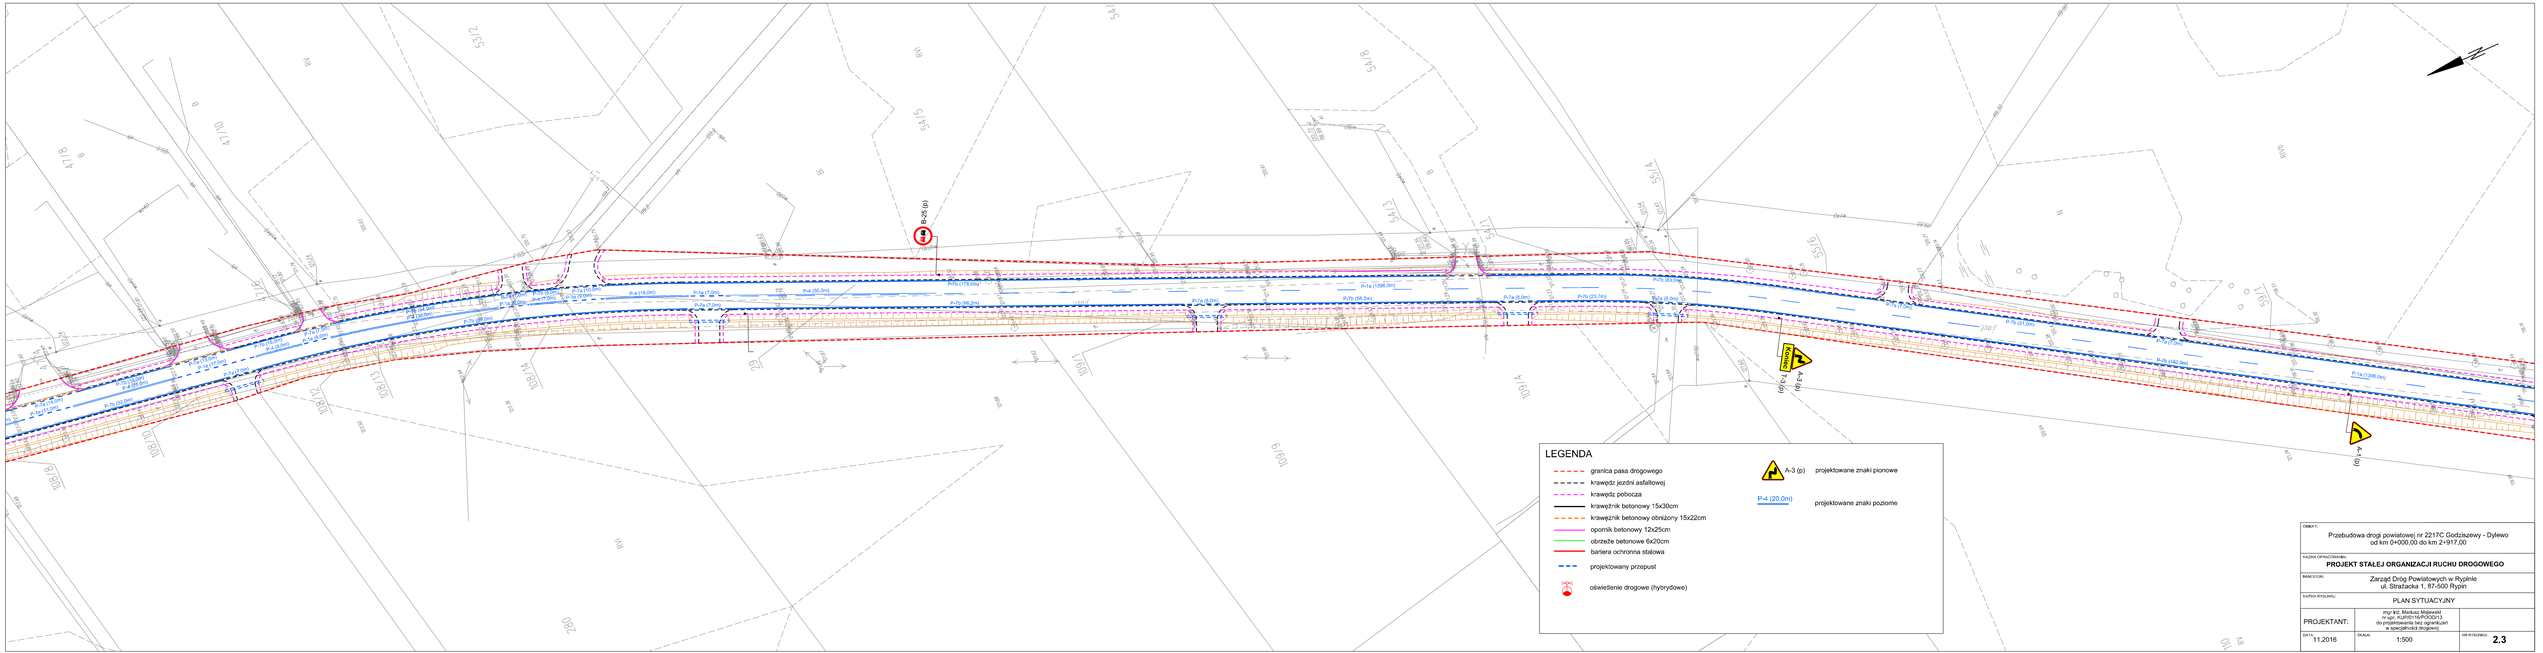
B-25 (p)
A-3 (p)
A-3 (p)
P-4 (20,0m)
P-4a (1198,0m)
P-4a (1198,0m)
P-4a (1198